

Hof van Heesselt




DE WAARD

MODEL C2 | KAVEL 11

heyjmans
THUISBOUWEN .NL
DE CREATIEVE, INSPIRELENDE VILLABOUWERS

eve
ARCHITECTEN

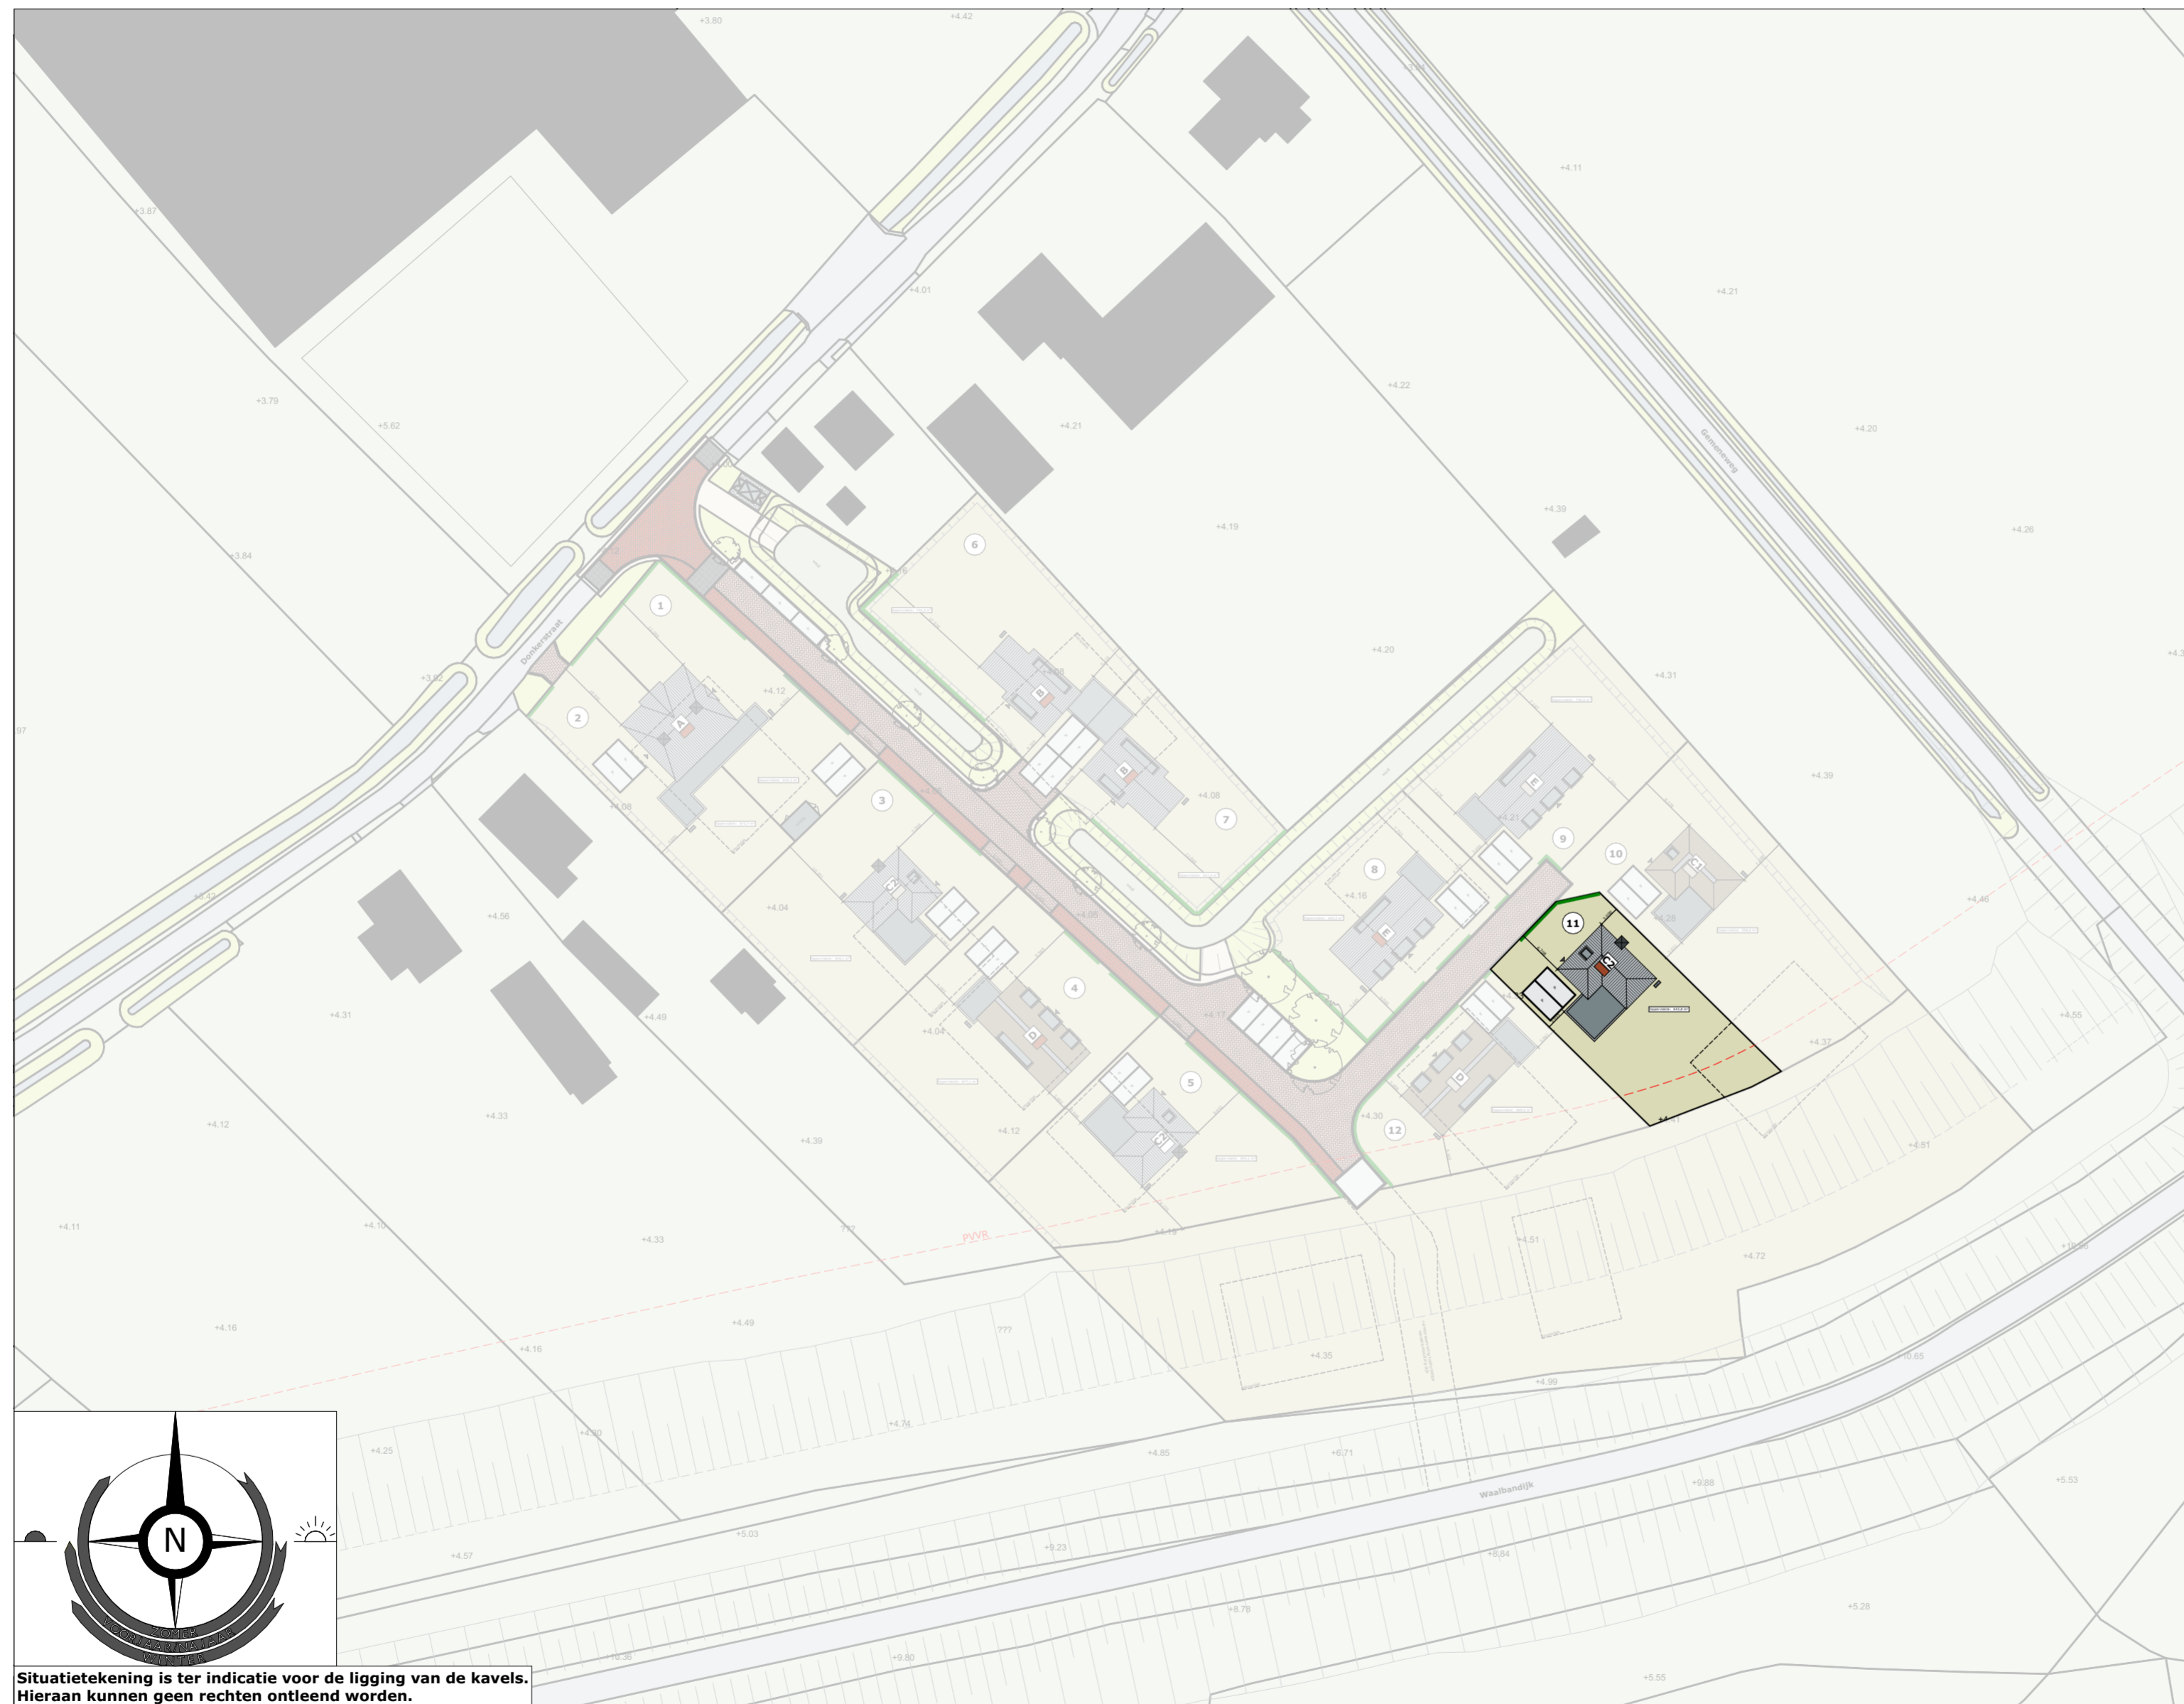

Situatietekening is ter indicatie voor de ligging van de kavels.
 Hieraan kunnen geen rechten ontleend worden.

LEGENDA

IMPRESSIES

De tekeningen en afbeeldingen geven een impressie van het ontwerp. De werkelijke uitvoering en kleuren van gevelaanzichten, schilderwerk, dakbedekkingen etc. kunnen afwijken. Aan deze tekeningen kunnen, ondanks alle zorgvuldigheid die is nagestreefd, géén rechten worden ontleend.

MAATVOERING EN INRICHTING

De maten op de tekening zijn circa-maten. Deze zijn aangegeven in millimeters, tenzij anders vermeld. Bij de maatvoering tussen de wanden is geen rekening gehouden met enige wandafwerking, zoals wandtegels en spuitwerk. Daarnaast kunnen zich tijdens de bouw veranderingen voordoen, die kunnen leiden tot maatverschillen. Op de tekening aangegeven meubilair en apparatuur dienen alleen ter oriëntatie.

RENVOOI

- | | |
|----------------------|---------------------------|
| INVULLING | OVERIG |
| Kavel | Model nummering |
| Groen | Kavelnummering |
| Verharding openbaar | Positie voordeur |
| Grasbetontegels | Bomen, positie indicatief |
| Omgeving | Parkeren |
| Water | Buitenunit warmtepomp |
| KLEURSTELLING | |
| Wit | |
| Grijs | |
| Rood | |

ALGEMEEN

Project
 Hof van Heesselt
 Donkerstraat
 Heesselt

Onderdeel
 Situatie

Schaal
 1:750

Datum getekend
 9 november 2022

Woningtype
 DE WAARD

Kavel
 11

Formaat
 A2 (420x594)

Status
 Definitief

Model
 C2




Voorgevel

Rechterzijgevel



Achtergevel

Linkerzijgevel

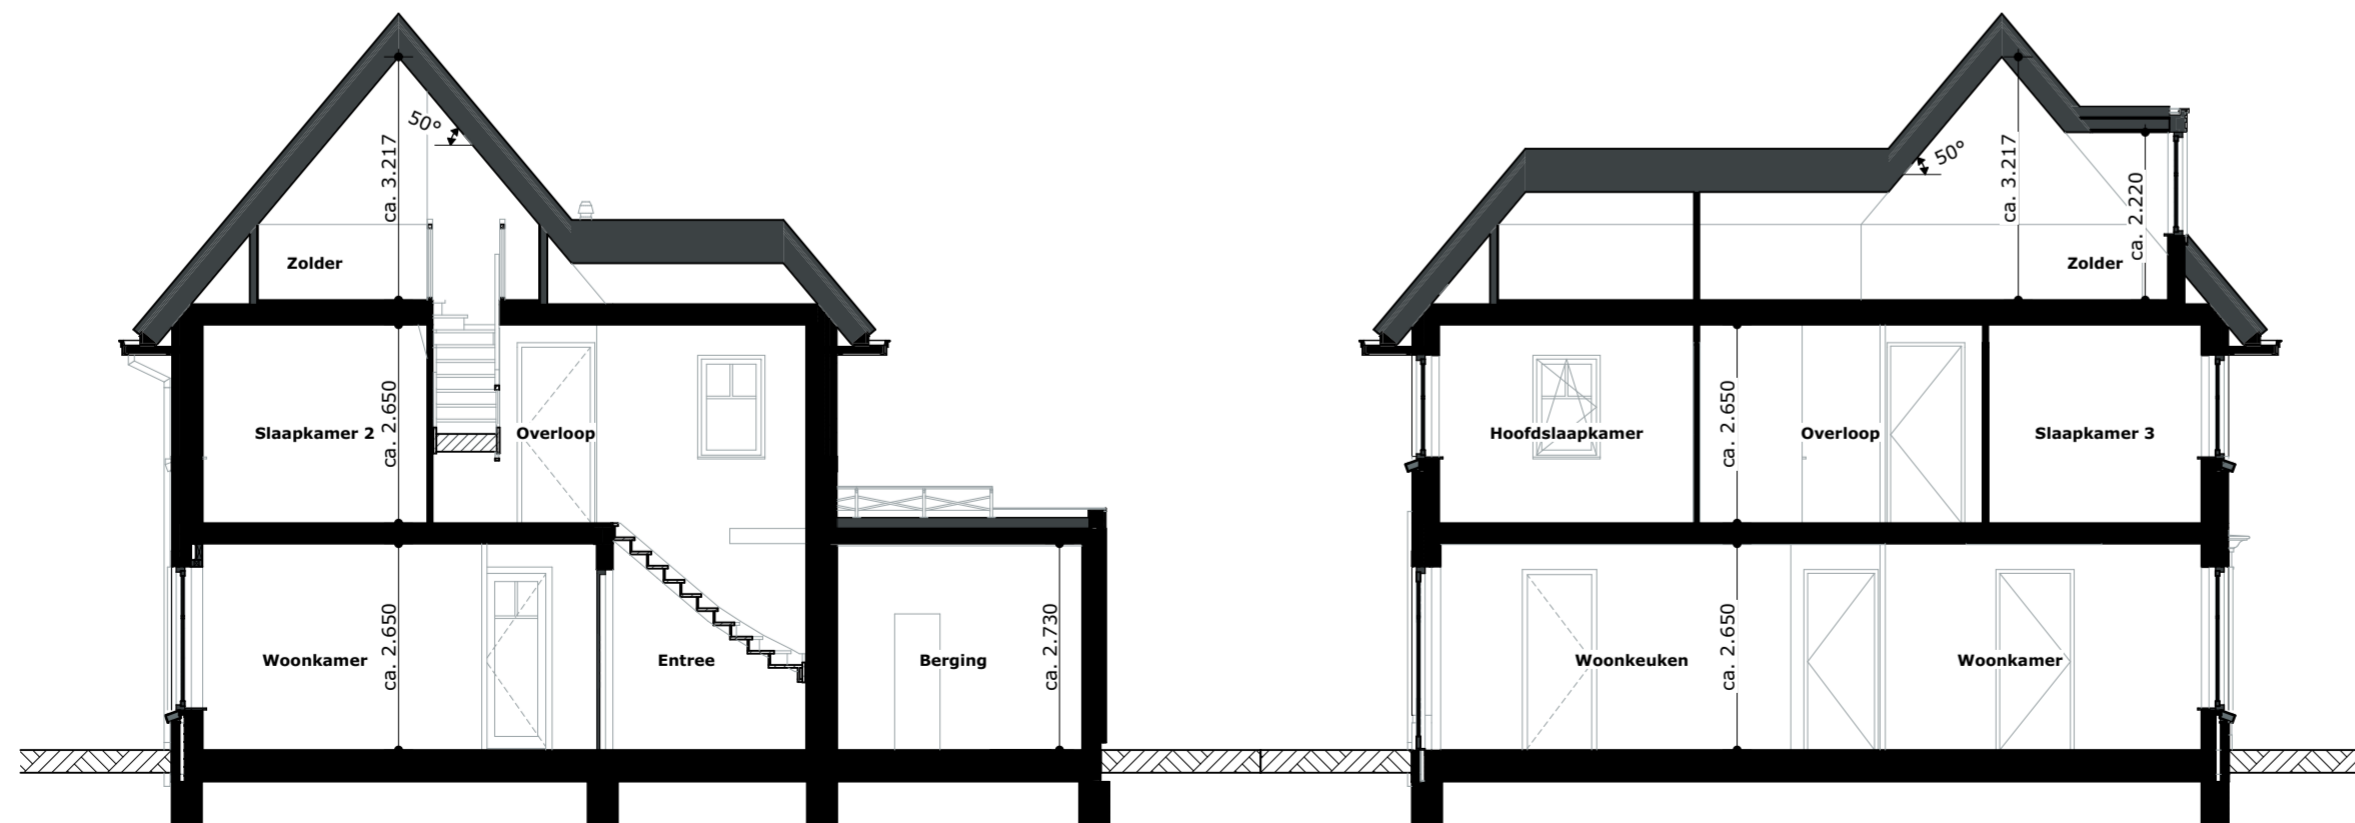

Doorsnede A-A

Doorsnede B-B

LEGENDA

IMPRESSIES

De tekeningen en afbeeldingen geven een impressie van het ontwerp. De werkelijke uitvoering en kleuren van gevelaanzichten, schilderwerk, dakbedekkingen etc. kunnen afwijken. Aan deze tekeningen kunnen, ondanks alle zorgvuldigheid die is nagestreefd, géén rechten worden ontleend.


MAATVOERING EN INRICHTING

De maten op de tekening zijn circa-maten. Deze zijn aangegeven in millimeters, tenzij anders vermeld. Bij de maatvoering tussen de wanden is geen rekening gehouden met enige wandafwerking, zoals wandtegels en spuitwerk. Daarnaast kunnen zich tijdens de bouw veranderingen voordoen, die kunnen leiden tot maatverschillen. Op de tekening aangegeven meubilair en apparatuur dienen alleen ter oriëntatie.

RENVOOI GEVELS

SYMBOLEN

Toe- en afvoer mechanische ventilatie, exacte positie conform opgave installateur.

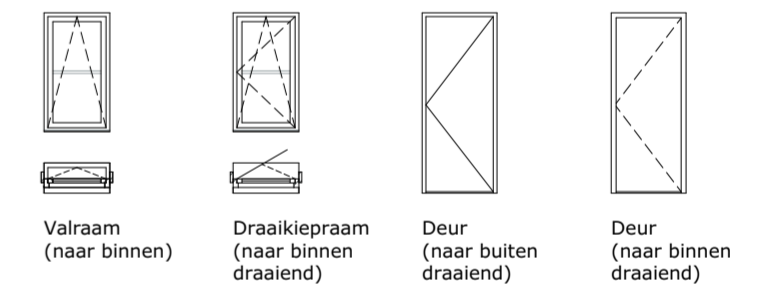

ALGEMEEN

Project

Hof van Heesselt
Donkerstraat
Heesselt

Onderdeel

Gevels en doorsneden

Schaal

1:100

Datum getekend

9 november 2022

Woningtype

DE WAARD

Kavel

11

Formaat


A2 (420x594)

Status

Definitief

Model

C2

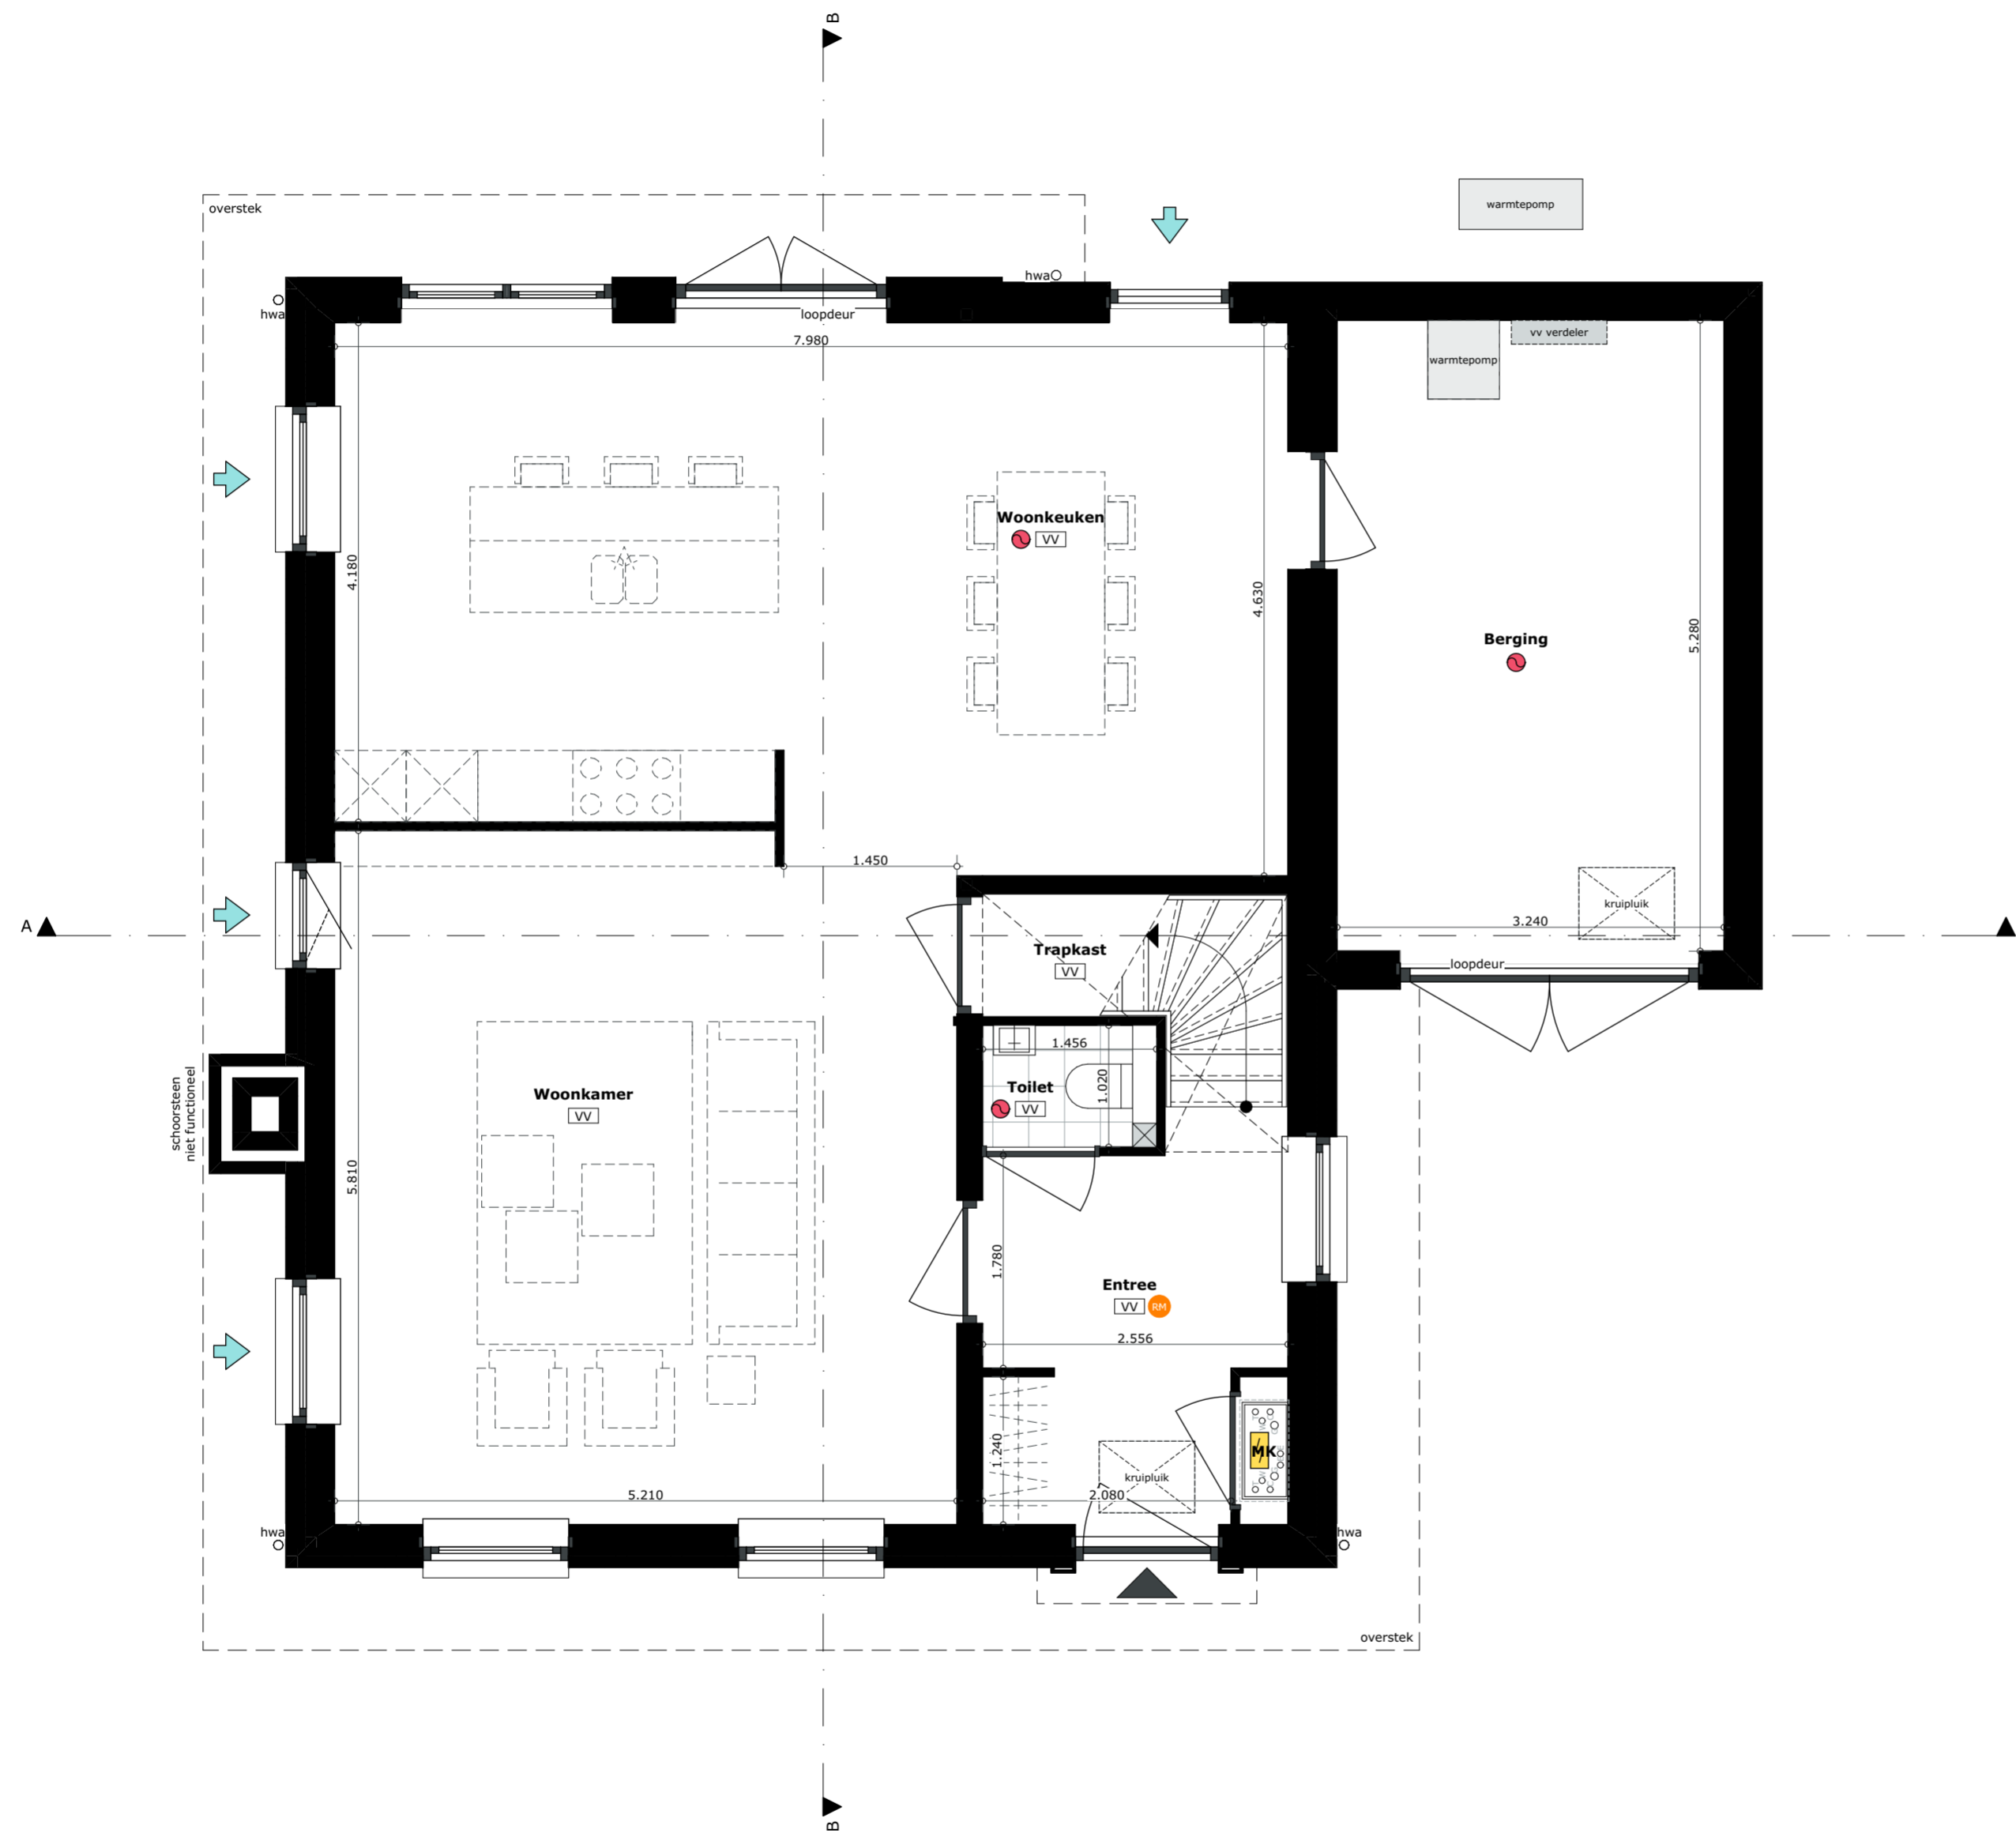

Begane grond

LEGENDA

IMPRESSIES

De tekeningen en afbeeldingen geven een impressie van het ontwerp. De werkelijke uitvoering en kleuren van gevelaanzichten, schilderwerk, dakbedekkingen etc. kunnen afwijken. Aan deze tekeningen kunnen, ondanks alle zorgvuldigheid die is nagestreefd, géén rechten worden ontleend.

MAATVOERING EN INRICHTING

De maten op de tekening zijn circa-maten. Deze zijn aangegeven in millimeters, tenzij anders vermeld. Bij de maatvoering tussen de wanden is geen rekening gehouden met enige wandafwerking, zoals wandtegels en spuitwerk. Daarnaast kunnen zich tijdens de bouw veranderingen voordoen, die kunnen leiden tot maatverschillen. Op de tekening aangegeven meubilair en apparatuur dienen alleen ter oriëntatie.

RENVOOI PLATTEGRONDEN

SYMBOLEN

- Ruimte v.z.v. mechanische luchtvoering, positie en aantal n.t.b. door installateur
- Kozijn v.z.v. natuurlijke luchttoevoer, positie en aantal n.t.b. door installateur
- Ruimte v.z.v. rookmelder, positie n.t.b. door installateur
- MV Mechanische ventilatiebox
- WP Warmtepomp
- B Boilervat
- LV Ruimte v.z.v. vloerverwarming
- hwa Hemelwaterafvoer

ALGEMEEN

Project

Hof van Heesselt
Donkerstraat
Heesselt

Onderdeel
Begane grond

Schaal
1:50

Datum getekend
9 november 2022


Woningtype
DE WAARD

Kavel
11

Formaat
A2 (420x594)

Status
Definitief

Model
C2

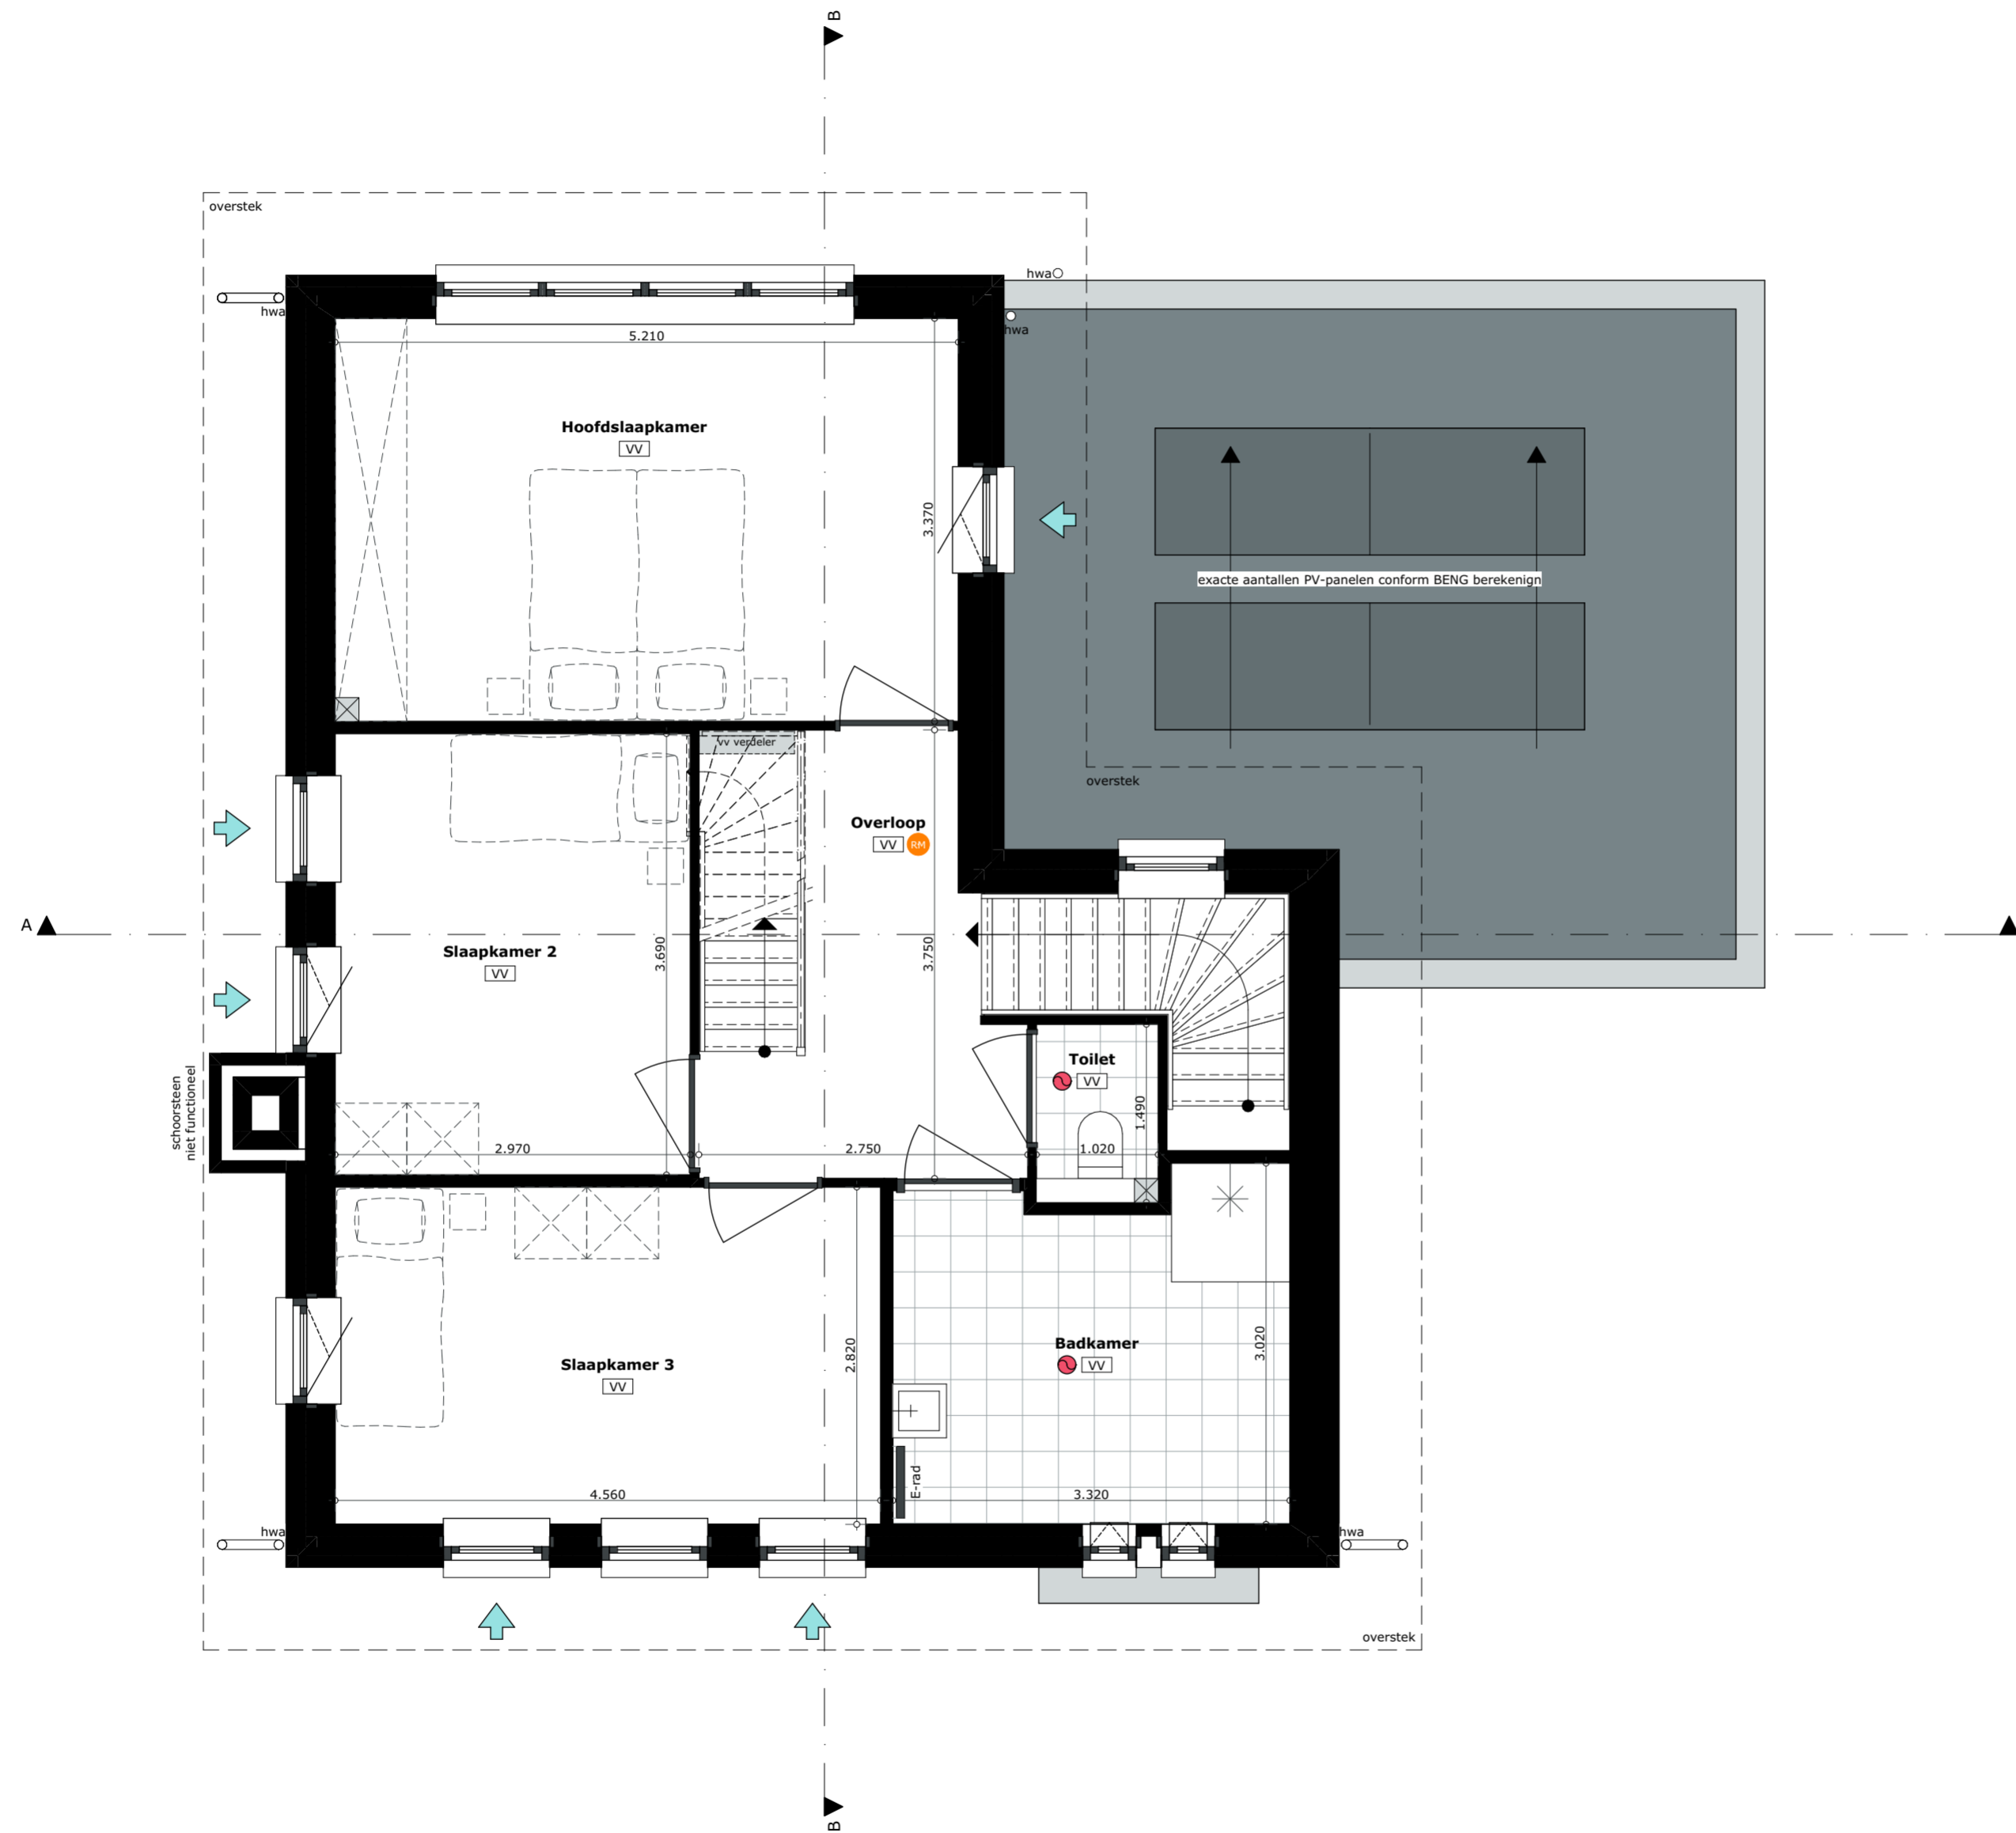

1e Verdieping

LEGENDA

IMPRESSIES

De tekeningen en afbeeldingen geven een impressie van het ontwerp. De werkelijke uitvoering en kleuren van gevelaanzichten, schilderwerk, dakbedekkingen etc. kunnen afwijken. Aan deze tekeningen kunnen, ondanks alle zorgvuldigheid die is nagestreefd, géén rechten worden ontleend.

MAATVOERING EN INRICHTING

De maten op de tekening zijn circa-maten. Deze zijn aangegeven in millimeters, tenzij anders vermeld. Bij de maatvoering tussen de wanden is geen rekening gehouden met enige wandafwerking, zoals wandtegels en spuitwerk. Daarnaast kunnen zich tijdens de bouw veranderingen voordoen, die kunnen leiden tot maatverschillen. Op de tekening aangegeven meubilair en apparatuur dienen alleen ter oriëntatie.

RENVOOI PLATTEGRONDEN

SYMBOLEN

- Ruimte v.z.v. mechanische luchtvoering, positie en aantal n.t.b. door installateur
- ➡ Kozijn v.z.v. natuurlijke luchttoevoer, positie en aantal n.t.b. door installateur
- Ruimte v.z.v. rookmelder, positie n.t.b. door installateur
- MV Mechanische ventilatiebox
- WP Wärmepomp
- B Boilervat
- VV Ruimte v.z.v. vloerverwarming
- hwa Hemelwaterafvoer

ALGEMEEN

Project

Hof van Heesselt
Donkerstraat
Heesselt

Onderdeel

1e Verdieping

Schaal

1:50

Datum getekend

9 november 2022

Woningtype

DE WAARD

Kavel

11

Formaat


A2 (420x594)

Status

Definitief

Model

C2

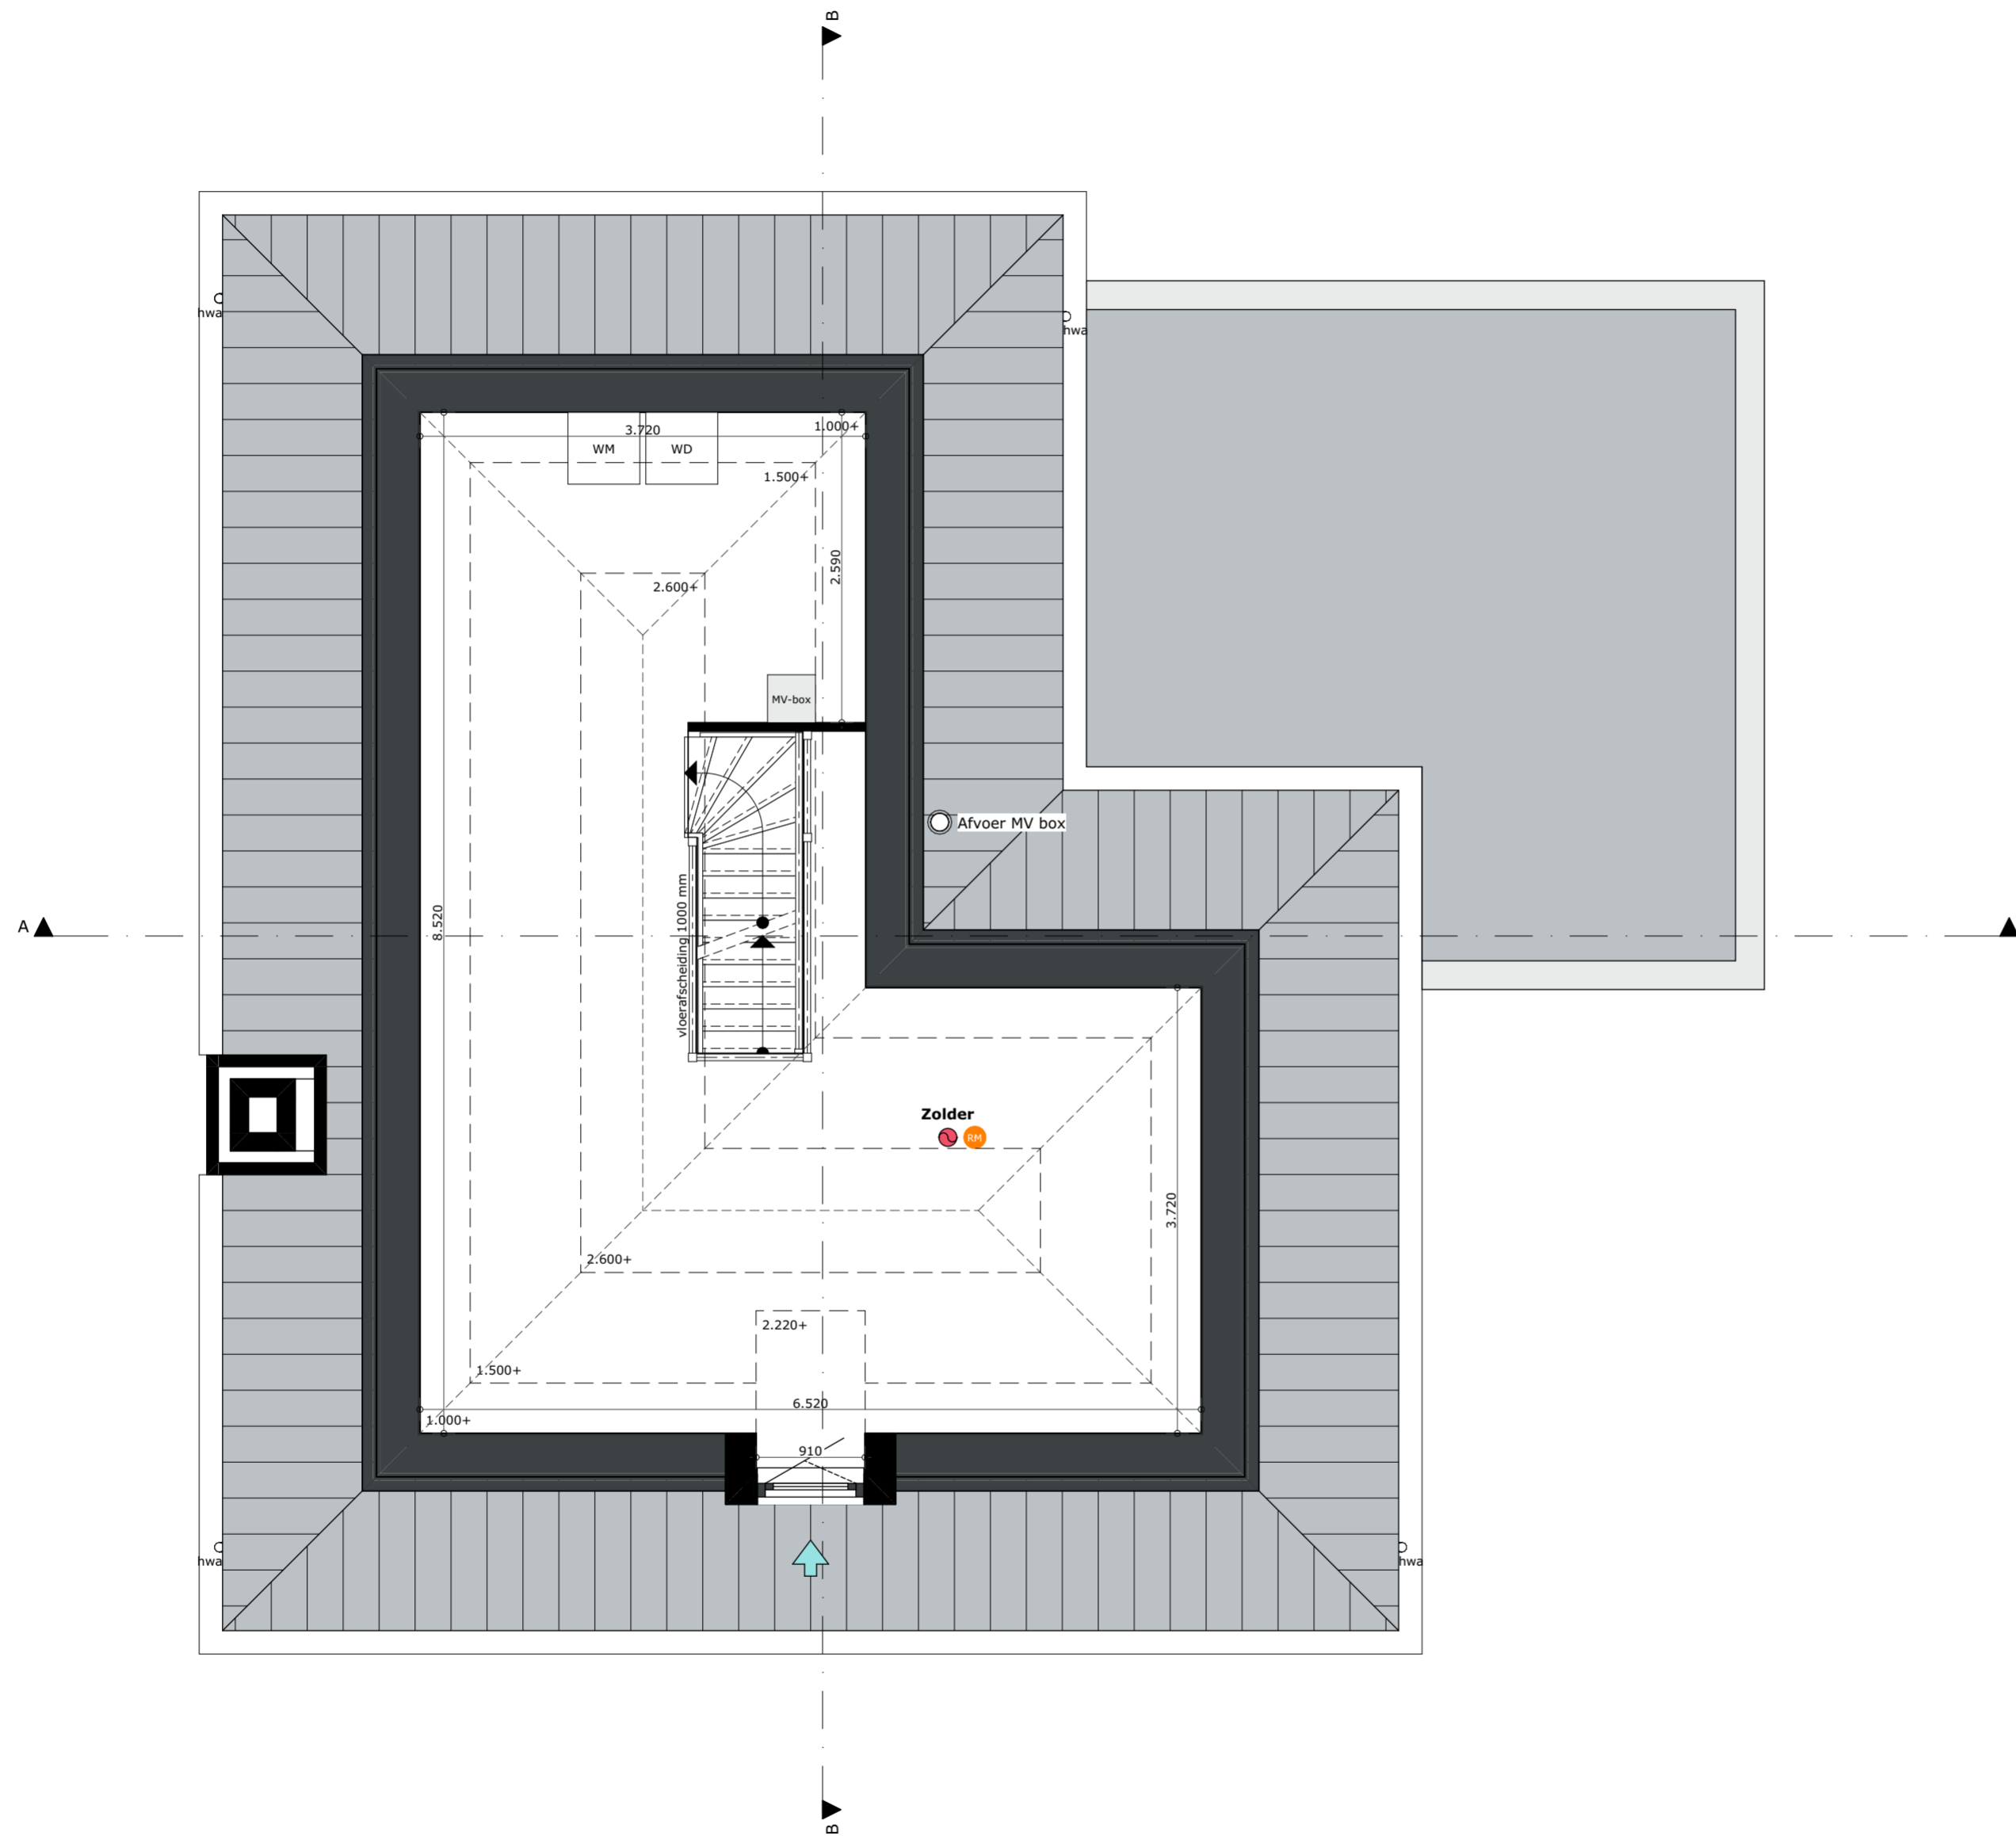

Zolder

LEGENDA

IMPRESSIES

De tekeningen en afbeeldingen geven een impressie van het ontwerp. De werkelijke uitvoering en kleuren van gevelaanzichten, schilderwerk, dakbedekkingen etc. kunnen afwijken. Aan deze tekeningen kunnen, ondanks alle zorgvuldigheid die is nagestreefd, géén rechten worden ontleend.

MAATVOERING EN INRICHTING

De maten op de tekening zijn circa-maten. Deze zijn aangegeven in millimeters, tenzij anders vermeld. Bij de maatvoering tussen de wanden is geen rekening gehouden met enige wandafwerking, zoals wandtegels en spuitwerk. Daarnaast kunnen zich tijdens de bouw veranderingen voordoen, die kunnen leiden tot maatverschillen. Op de tekening aangegeven meubilair en apparatuur dienen alleen ter oriëntatie.

RENVOOI PLATTEGRONDEN

SYMBOLEN

- Ruimte v.z.v. mechanische luchtafvoer, positie en aantal n.t.b. door installateur
- Kozijn v.z.v. natuurlijke luchttoevoer, positie en aantal n.t.b. door installateur
- Ruimte v.z.v. rookmelder, positie n.t.b. door installateur
- MV Mechanische ventilatiebox
- WP Warmtepomp
- B Boilervat
- VV Ruimte v.z.v. vloerverwarming
- hwa Hemelwaterafvoer

ALGEMEEN

Project

Hof van Heesselt
Donkerstraat
Heesselt

Onderdeel

2e Verdieping

Schaal

1:50

Formaat

A2 (420x594)

Datum getekend

9 november 2022

Status

Definitief

Woningtype

DE WAARD

Model

C2

Kavel

11