


Hof van Heesselt

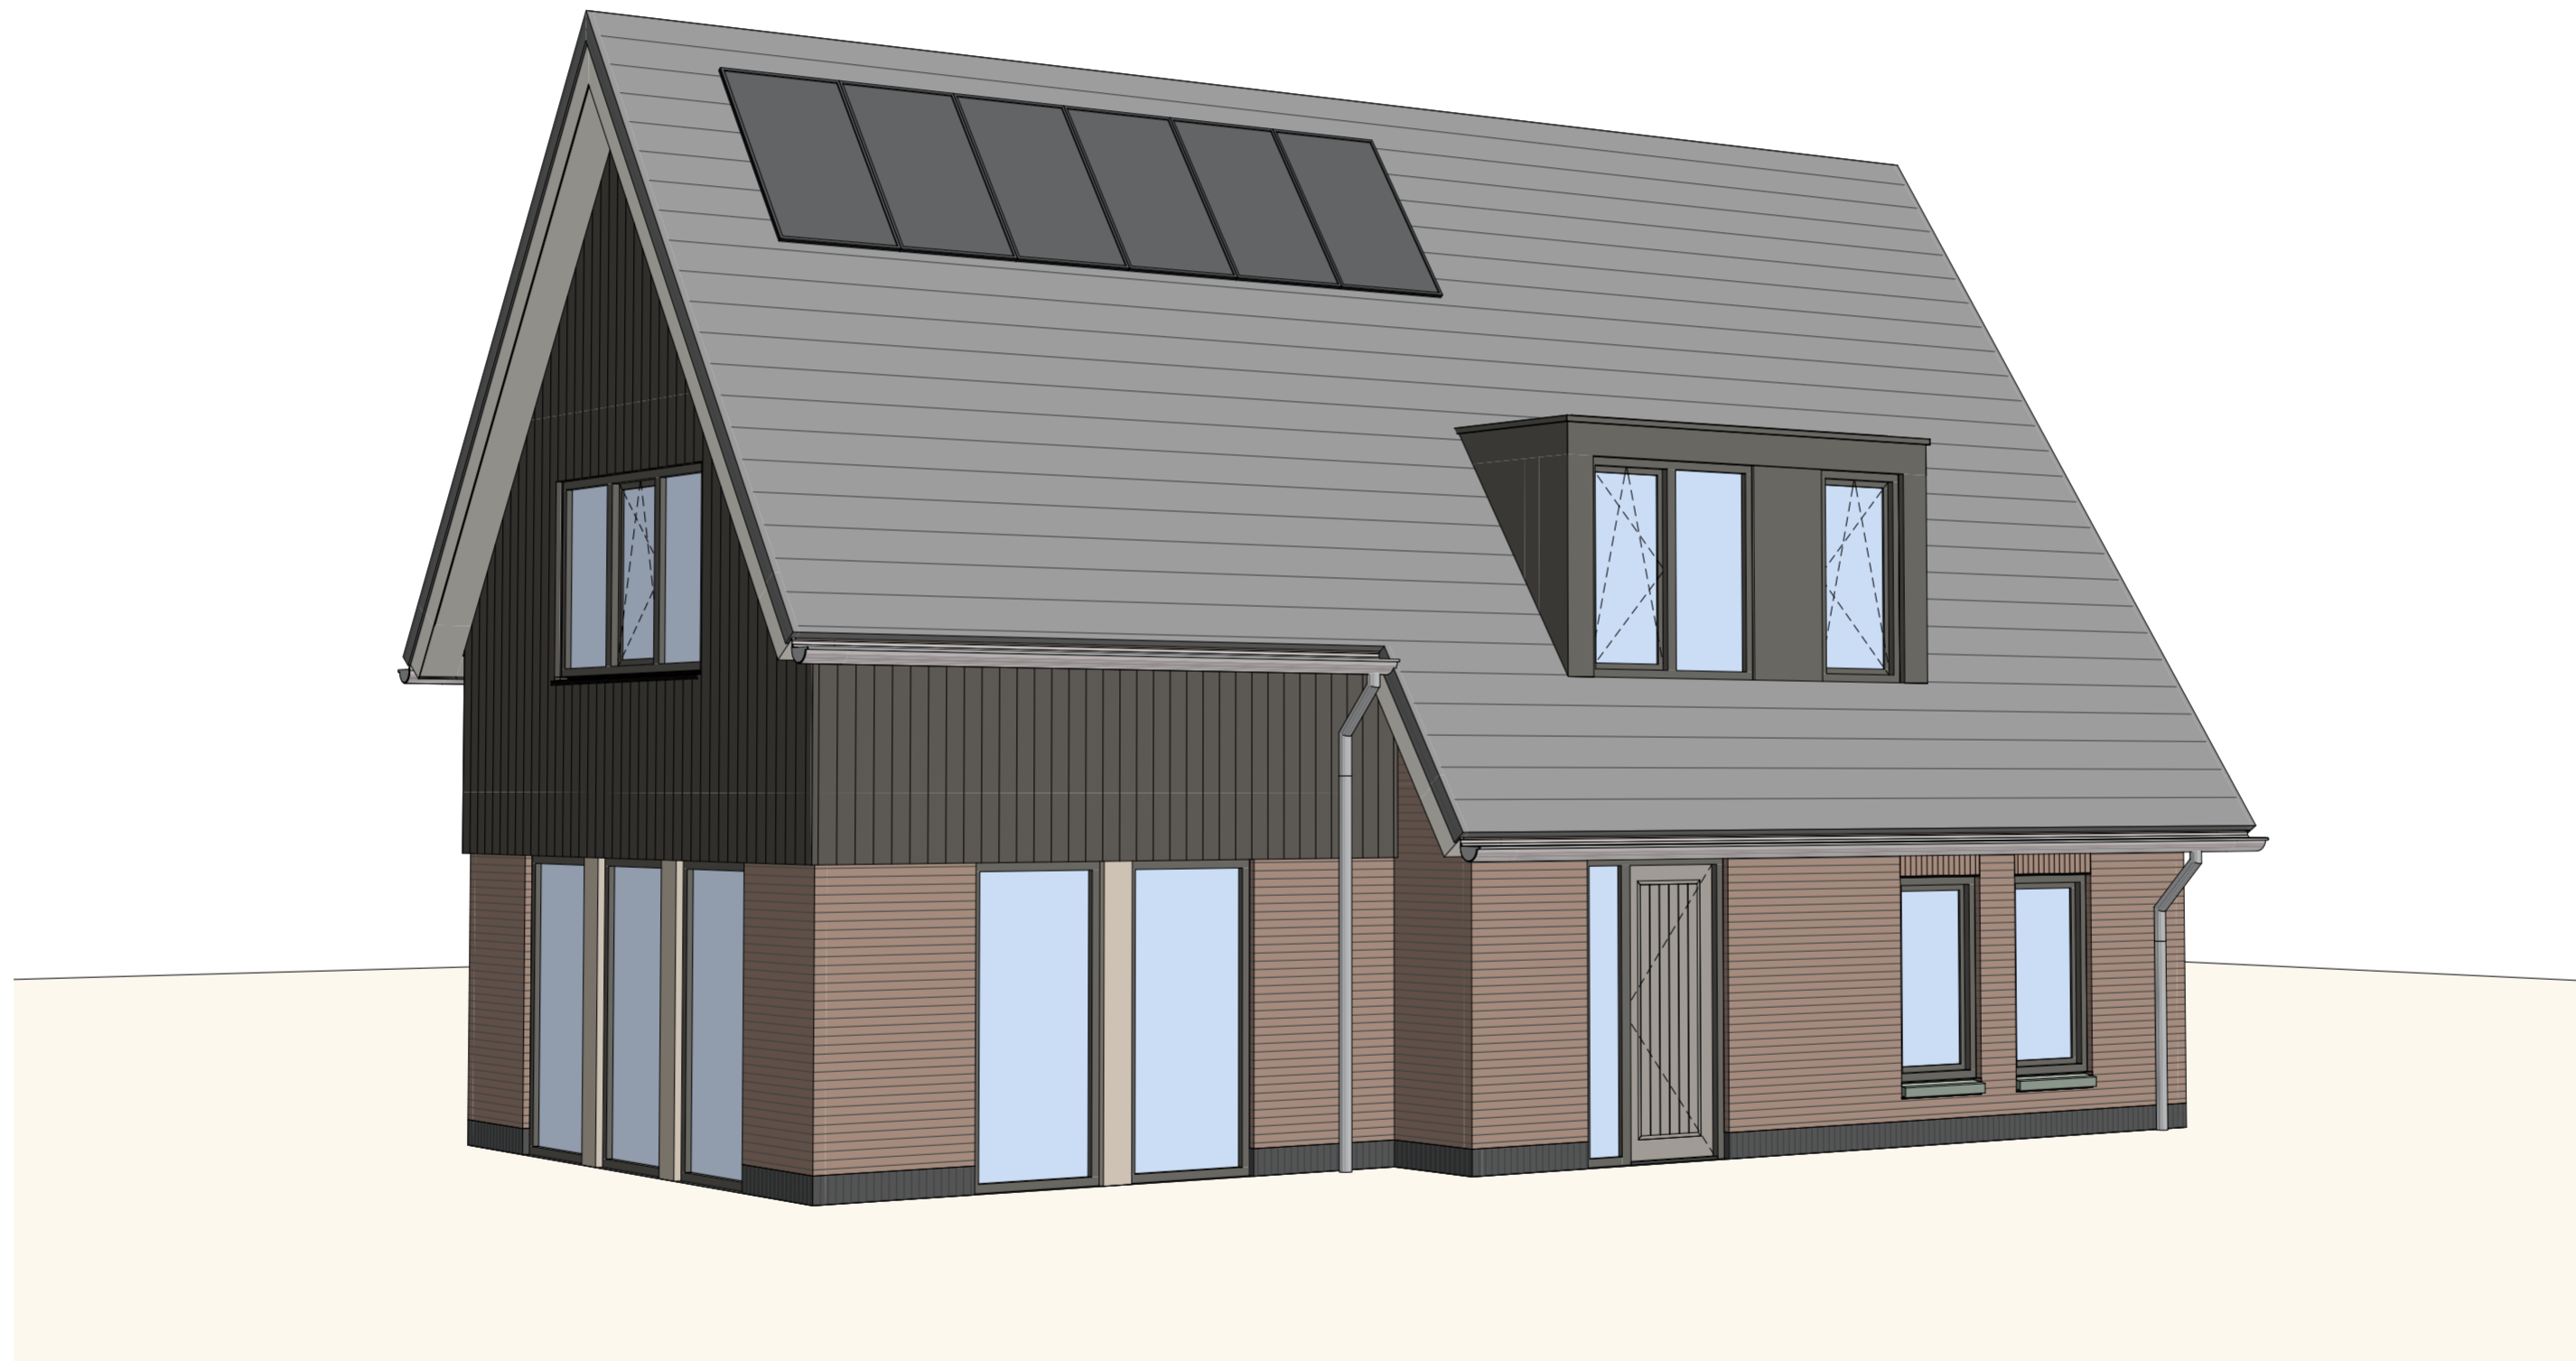

DE RUITERS
MODEL B | KAVEL 06

heyjmans
THUISBOUWEN .NL
DE CREATIEVE, INSPIRELENDE VILLABOUWERS

e
eve
ARCHITECTEN



Situatietekening is ter indicatie voor de ligging van de kavels.
 Hieraan kunnen geen rechten ontleend worden.

LEGENDA

IMPRESSIES

De tekeningen en afbeeldingen geven een impressie van het ontwerp. De werkelijke uitvoering en kleuren van gevelaanzichten, schilderwerk, dakbedekkingen etc. kunnen afwijken. Aan deze tekeningen kunnen, ondanks alle zorgvuldigheid die is nagestreefd, géén rechten worden ontleend.

MAATVOERING EN INRICHTING

De maten op de tekening zijn circa-maten. Deze zijn aangegeven in millimeters, tenzij anders vermeld. Bij de maatvoering tussen de wanden is geen rekening gehouden met enige wandafwerking, zoals wandtegels en spuitwerk. Daarnaast kunnen zich tijdens de bouw veranderingen voordoen, die kunnen leiden tot maatverschillen. Op de tekening aangegeven meubilair en apparatuur dienen alleen ter oriëntatie.

RENVOOI

INVULLING

- Kavel
- Groen
- Verharding openbaar
- Grasbetontegels
- Omgeving
- Water

OVERIG

- Model nummering
- Kavelnummering
- Positie voordeur
- Bomen, positie indicatief
- Parkeren
- Buitenunit warmtepomp

KLEURSTELLING

- Wit
- Grijs
- Rood

ALGEMEEN

Project
 Hof van Heesselt
 Donkerstraat
 4063 CX Heesselt

Onderdeel
 Situatie

Schaal
 1:750

Datum getekend
 9 november 2022

Woningtype
 DE RUITERS

Kavel
 06

Formaat
 A2 (420x594)

Status
 Definitief

Model
 B



Voorgevel

Rechterzijgevel



Achtergevel

Linkerzijgevel



Doorsnede A-A

Doorsnede B-B

LEGENDA

IMPRESSIES

De tekeningen en afbeeldingen geven een impressie van het ontwerp. De werkelijke uitvoering en kleuren van gevelaanzichten, schilderwerk, dakbedekkingen etc. kunnen afwijken. Aan deze tekeningen kunnen, ondanks alle zorgvuldigheid die is nagestreefd, géén rechten worden ontleend.


MAATVOERING EN INRICHTING

De maten op de tekening zijn circa-maten. Deze zijn aangegeven in millimeters, tenzij anders vermeld. Bij de maatvoering tussen de wanden is geen rekening gehouden met enige wandafwerking, zoals wandtegels en spuitwerk. Daarnaast kunnen zich tijdens de bouw veranderingen voordoen, die kunnen leiden tot maatverschillen. Op de tekening aangegeven meubilair en apparatuur dienen alleen ter oriëntatie.

RENVOOI GEVELS

SYMBOLEN

Toe- en afvoer mechanische ventilatie, exacte positie conform opgave installateur.

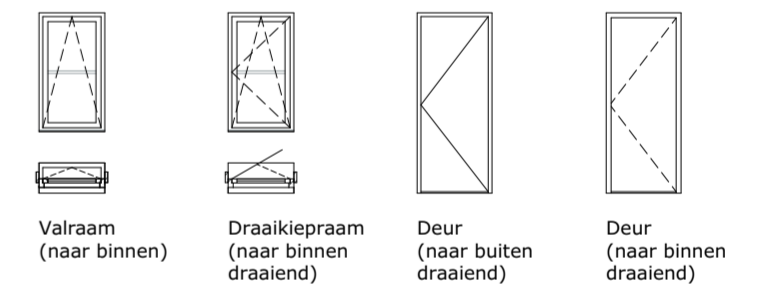

ALGEMEEN

Project

Hof van Heesselt
Donkerstraat
4063 CX Heesselt

Onderdeel

Gevels en doorsneden

Schaal

1:100

Datum getekend

9 november 2022

Woningtype

DE RUITERS

Kavel

06

Formaat

A2 (420x594)

Status

Definitief

Model

B

LEGENDA

IMPRESSIES









De tekeningen en afbeeldingen geven een impressie van het ontwerp. De werkelijke uitvoering en kleuren van gevelaanzichten, schilderwerk, dakbedekkingen etc. kunnen afwijken. Aan deze tekeningen kunnen, ondanks alle zorgvuldigheid die is nagestreefd, géén rechten worden ontleend.


MAATVOERING EN INRICHTING

De maten op de tekening zijn circa-maten. Deze zijn aangegeven in millimeters, tenzij anders vermeld. Bij de maatvoering tussen de wanden is geen rekening gehouden met enige wandafwerking, zoals wandtegels en spuitwerk. Daarnaast kunnen zich tijdens de bouw veranderingen voordoen, die kunnen leiden tot maatverschillen. Op de tekening aangegeven meubilair en apparatuur dienen alleen ter oriëntatie.

RENVOOI PLATTEGRONDEN

SYMBOLEN

  -  Ruimte v.z.v. mechanische luchtvoering, positie en aantal n.t.b. door installateur
-  Kozijn v.z.v. natuurlijke luchttoevoer, positie en aantal n.t.b. door installateur
-  Ruimte v.z.v. rookmelder, positie n.t.b. door installateur
-  Mechanische gebalanceerde ventilatiebox
-  Warmtepomp
-  Boilervat
-  Ruimte v.z.v. vloerverwarming
-  Hemelwaterafvoer

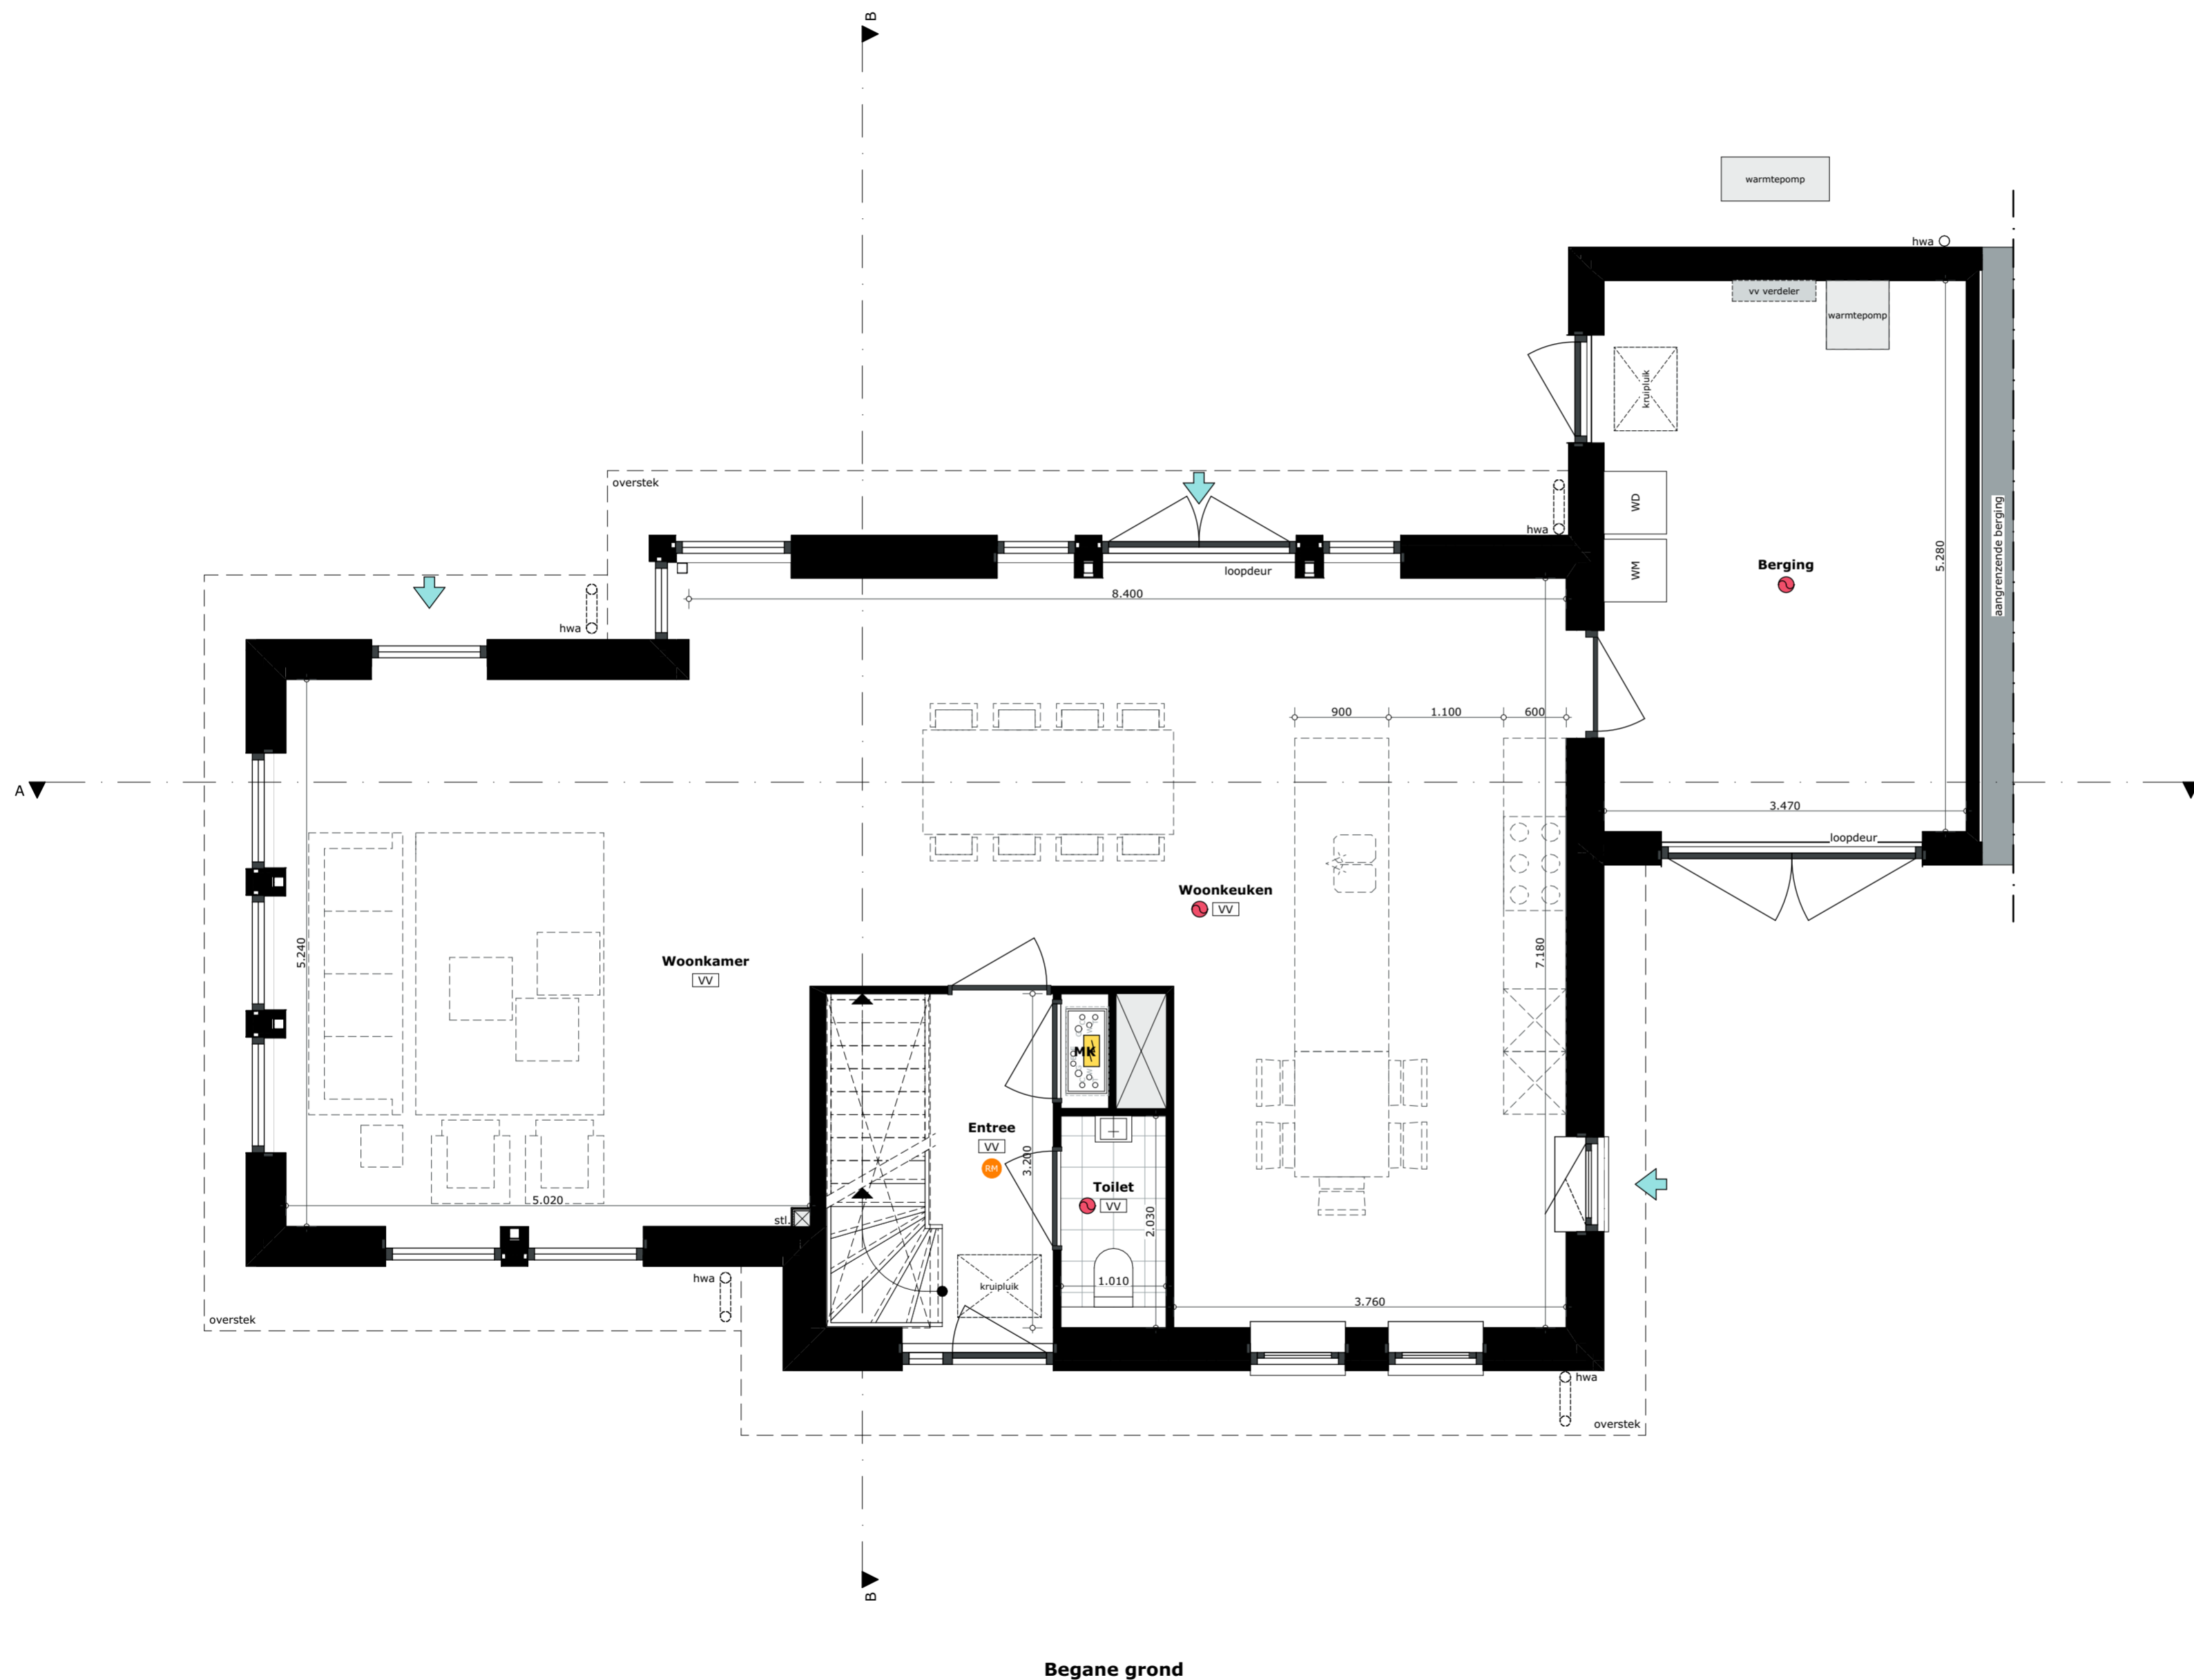

ALGEMEEN

Project

Hof van Heesselt
Donkerstraat
4063 CX Heesselt

Onderdeel

Begane grond

Schaal

1:50

Datum getekend

9 november 2022

Woningtype

DE RUITERS

Kavel

06

Formaat

A2 (420x594)

Status

Definitief

Model

B

LEGENDA

IMPRESSIES




 




De tekeningen en afbeeldingen geven een impressie van het ontwerp. De werkelijke uitvoering en kleuren van gevelaanzichten, schilderwerk, dakbedekkingen etc. kunnen afwijken. Aan deze tekeningen kunnen, ondanks alle zorgvuldigheid die is nagestreefd, géén rechten worden ontleend.

MAATVOERING EN INRICHTING

De maten op de tekening zijn circa-maten. Deze zijn aangegeven in millimeters, tenzij anders vermeld. Bij de maatvoering tussen de wanden is geen rekening gehouden met enige wandafwerking, zoals wandtegels en spuitwerk. Daarnaast kunnen zich tijdens de bouw veranderingen voordoen, die kunnen leiden tot maatverschillen. Op de tekening aangegeven meubilair en apparatuur dienen alleen ter oriëntatie.

RENVOOI PLATTEGRONDEN

SYMBOLEN

  -  Ruimte v.z.v. mechanische luchtvoering, positie en aantal n.t.b. door installateur
-  Kozijn v.z.v. natuurlijke luchttoevoer, positie en aantal n.t.b. door installateur
-  Ruimte v.z.v. rookmelder, positie n.t.b. door installateur
-  MTW Mechanische gebalanceerde ventilatiebox
-  WP Warmtepomp
-  Boilervat
-  LV Ruimte v.z.v. vloerverwarming
-  hwa Hemelwaterafvoer



1e Verdieping

ALGEMEEN

Project

Hof van Heesselt
Donkerstraat
4063 CX Heesselt

Onderdeel

1e Verdieping

Schaal

1:50

Datum getekend

9 november 2022

Woningtype

DE RUITERS

Kavel

06

Formaat


A2 (420x594)

Status

Definitief

Model

B

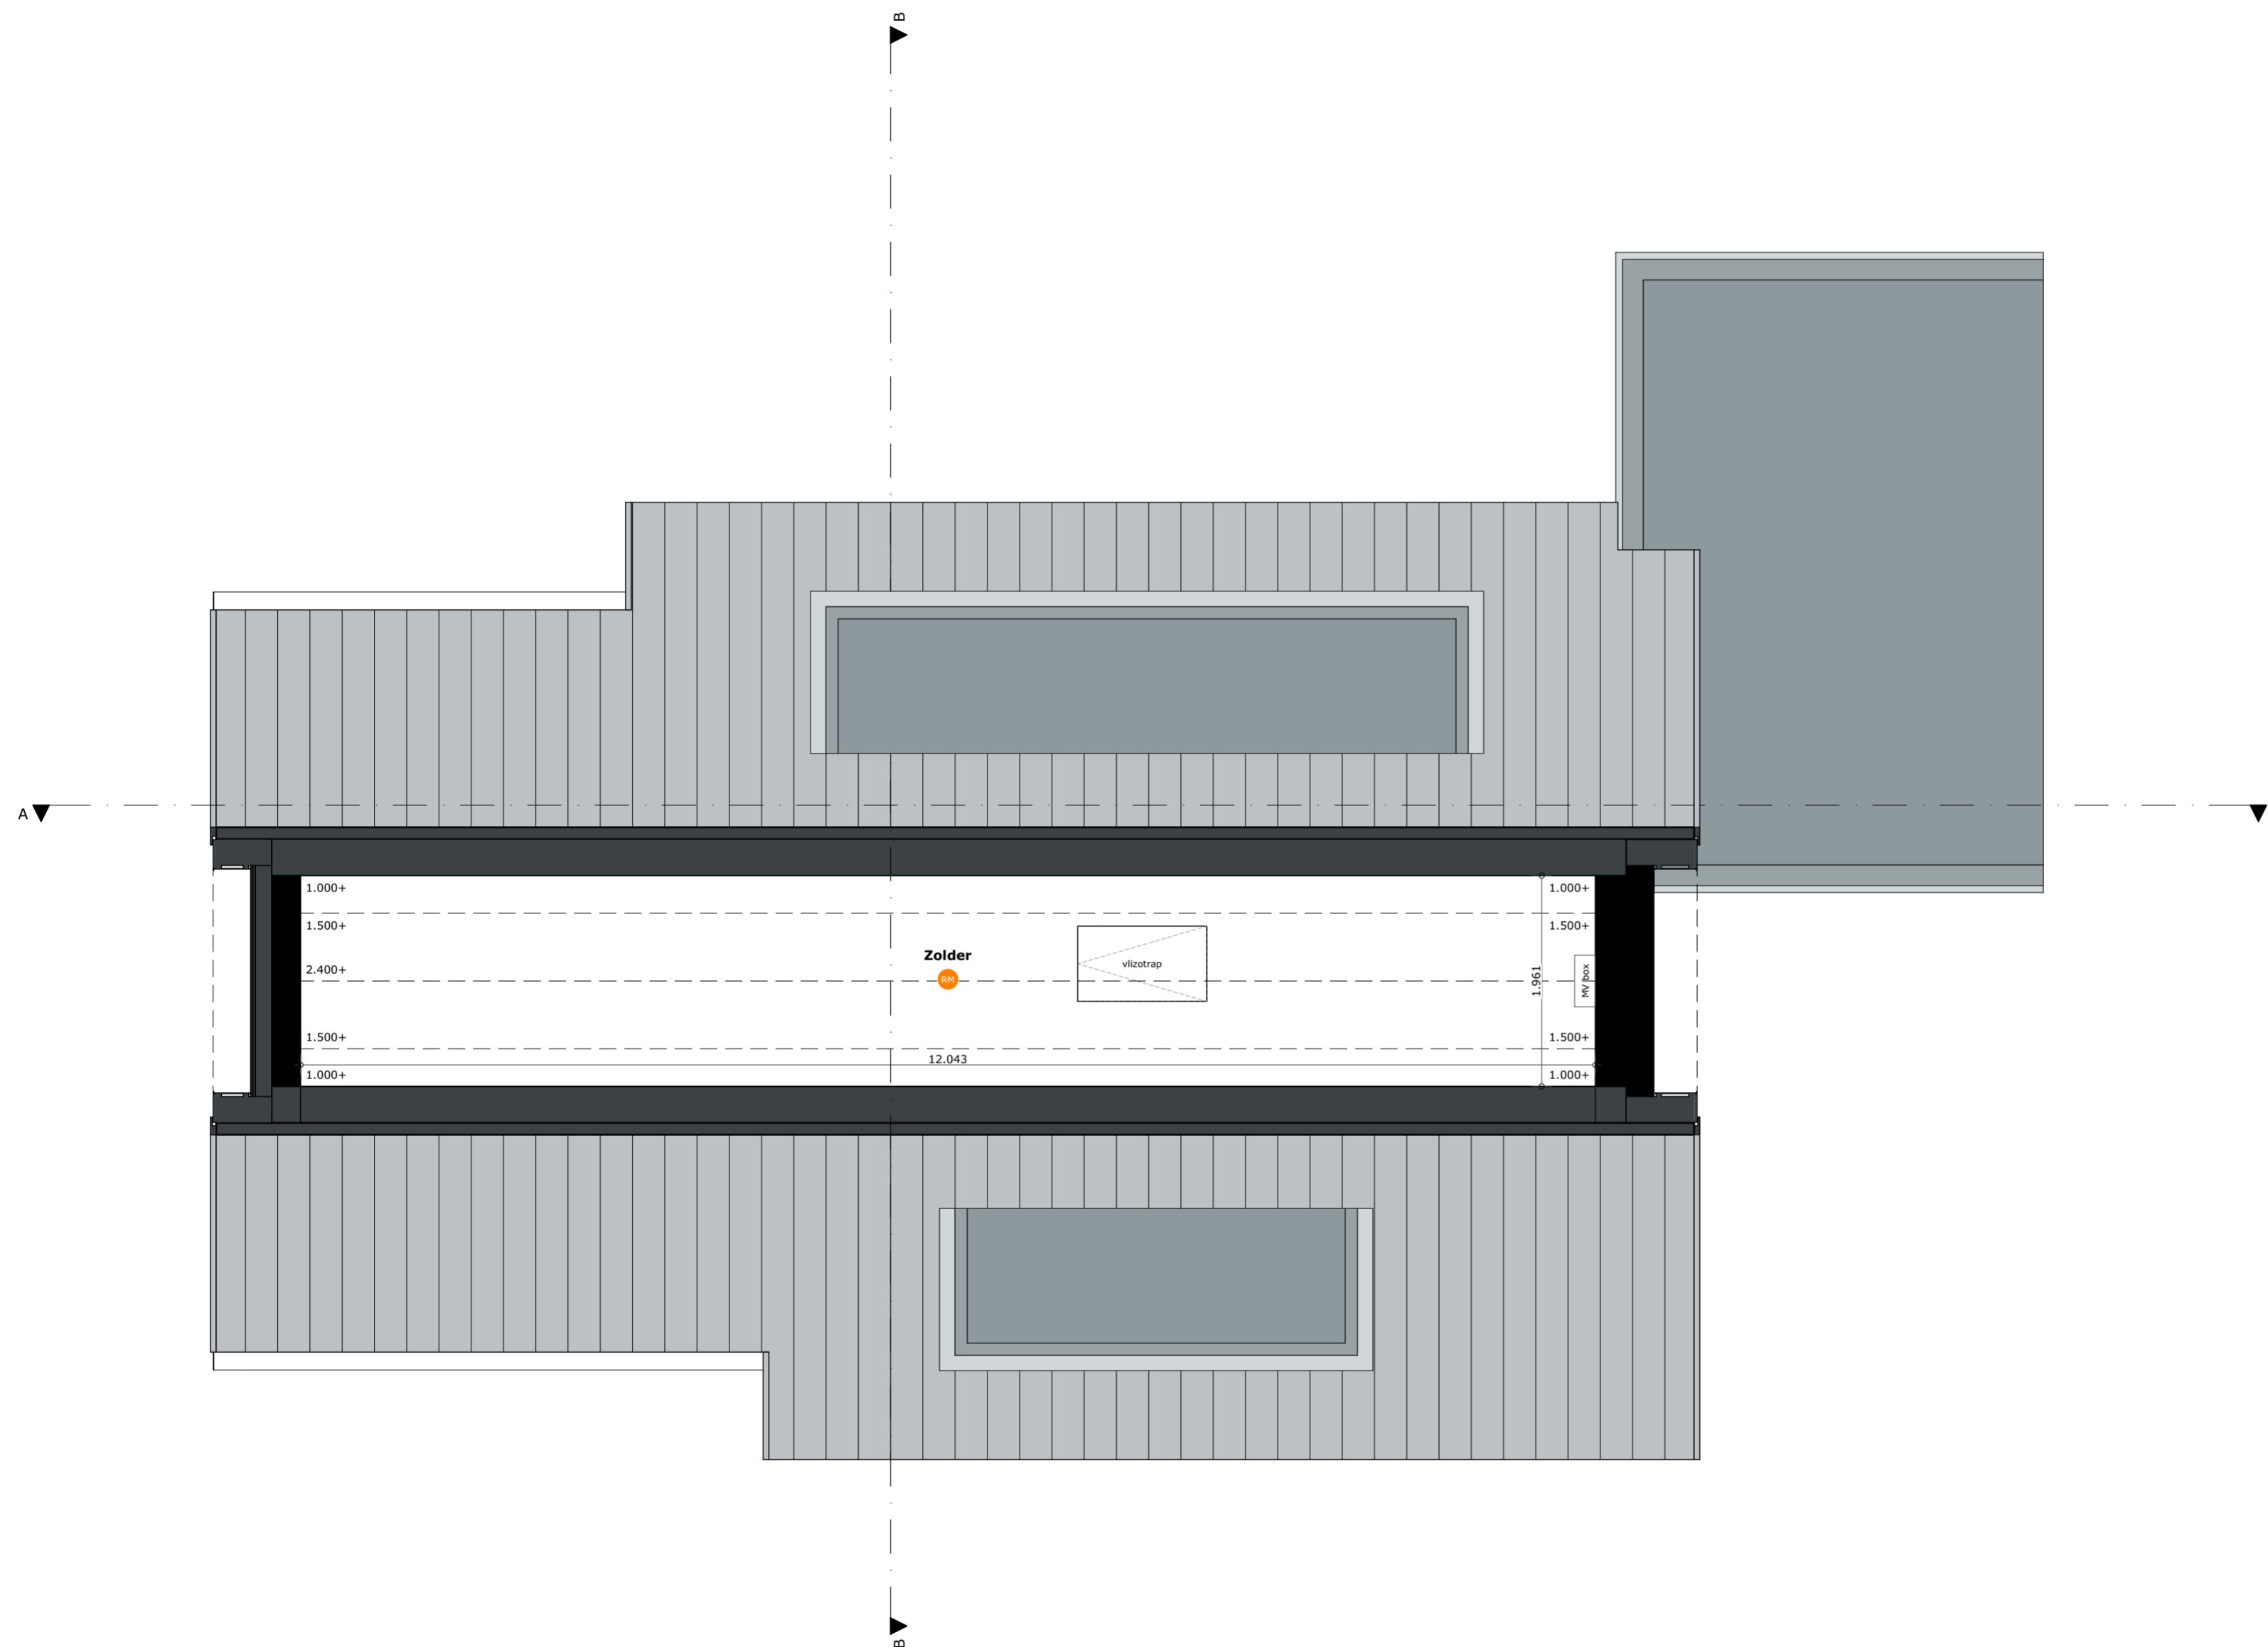

2e Verdieping

LEGENDA

IMPRESSIES






 
 
De tekeningen en afbeeldingen geven een impressie van het ontwerp. De werkelijke uitvoering en kleuren van gevelaanzichten, schilderwerk, dakbedekkingen etc. kunnen afwijken. Aan deze tekeningen kunnen, ondanks alle zorgvuldigheid die is nagestreefd, géén rechten worden ontleend.

MAATVOERING EN INRICHTING

De maten op de tekening zijn circa-maten. Deze zijn aangegeven in millimeters, tenzij anders vermeld. Bij de maatvoering tussen de wanden is geen rekening gehouden met enige wandafwerking, zoals wandtegels en spuitwerk. Daarnaast kunnen zich tijdens de bouw veranderingen voordoen, die kunnen leiden tot maatverschillen. Op de tekening aangegeven meubilair en apparatuur dienen alleen ter oriëntatie.

RENVOOI PLATTEGRONDEN

SYMBOLLEN

-  Ruimte v.z.v. mechanische luchtafvoer, positie en aantal n.t.b. door installateur
-  Kozijn v.z.v. natuurlijke luchttoevoer, positie en aantal n.t.b. door installateur
-  Ruimte v.z.v. rookmelder, positie n.t.b. door installateur
-  Mechanische gebalanceerde ventilatiebox
-  Warmtepomp
-  Boilervat
-  Ruimte v.z.v. vloerverwarming
-  Hemelwaterafvoer

ALGEMEEN

Project

Hof van Heesselt
Donkerstraat
4063 CX Heesselt

Onderdeel

2e Verdieping

Schaal

1:50

Datum getekend

9 november 2022

Woningtype

DE RUITERS

Kavel

06

Formaat

A2 (420x594)

Status

Definitief

Model

B