



Voorgevel



Achtergevel




Achtergevel



Linkerzijgevel



Linkerzijgevel

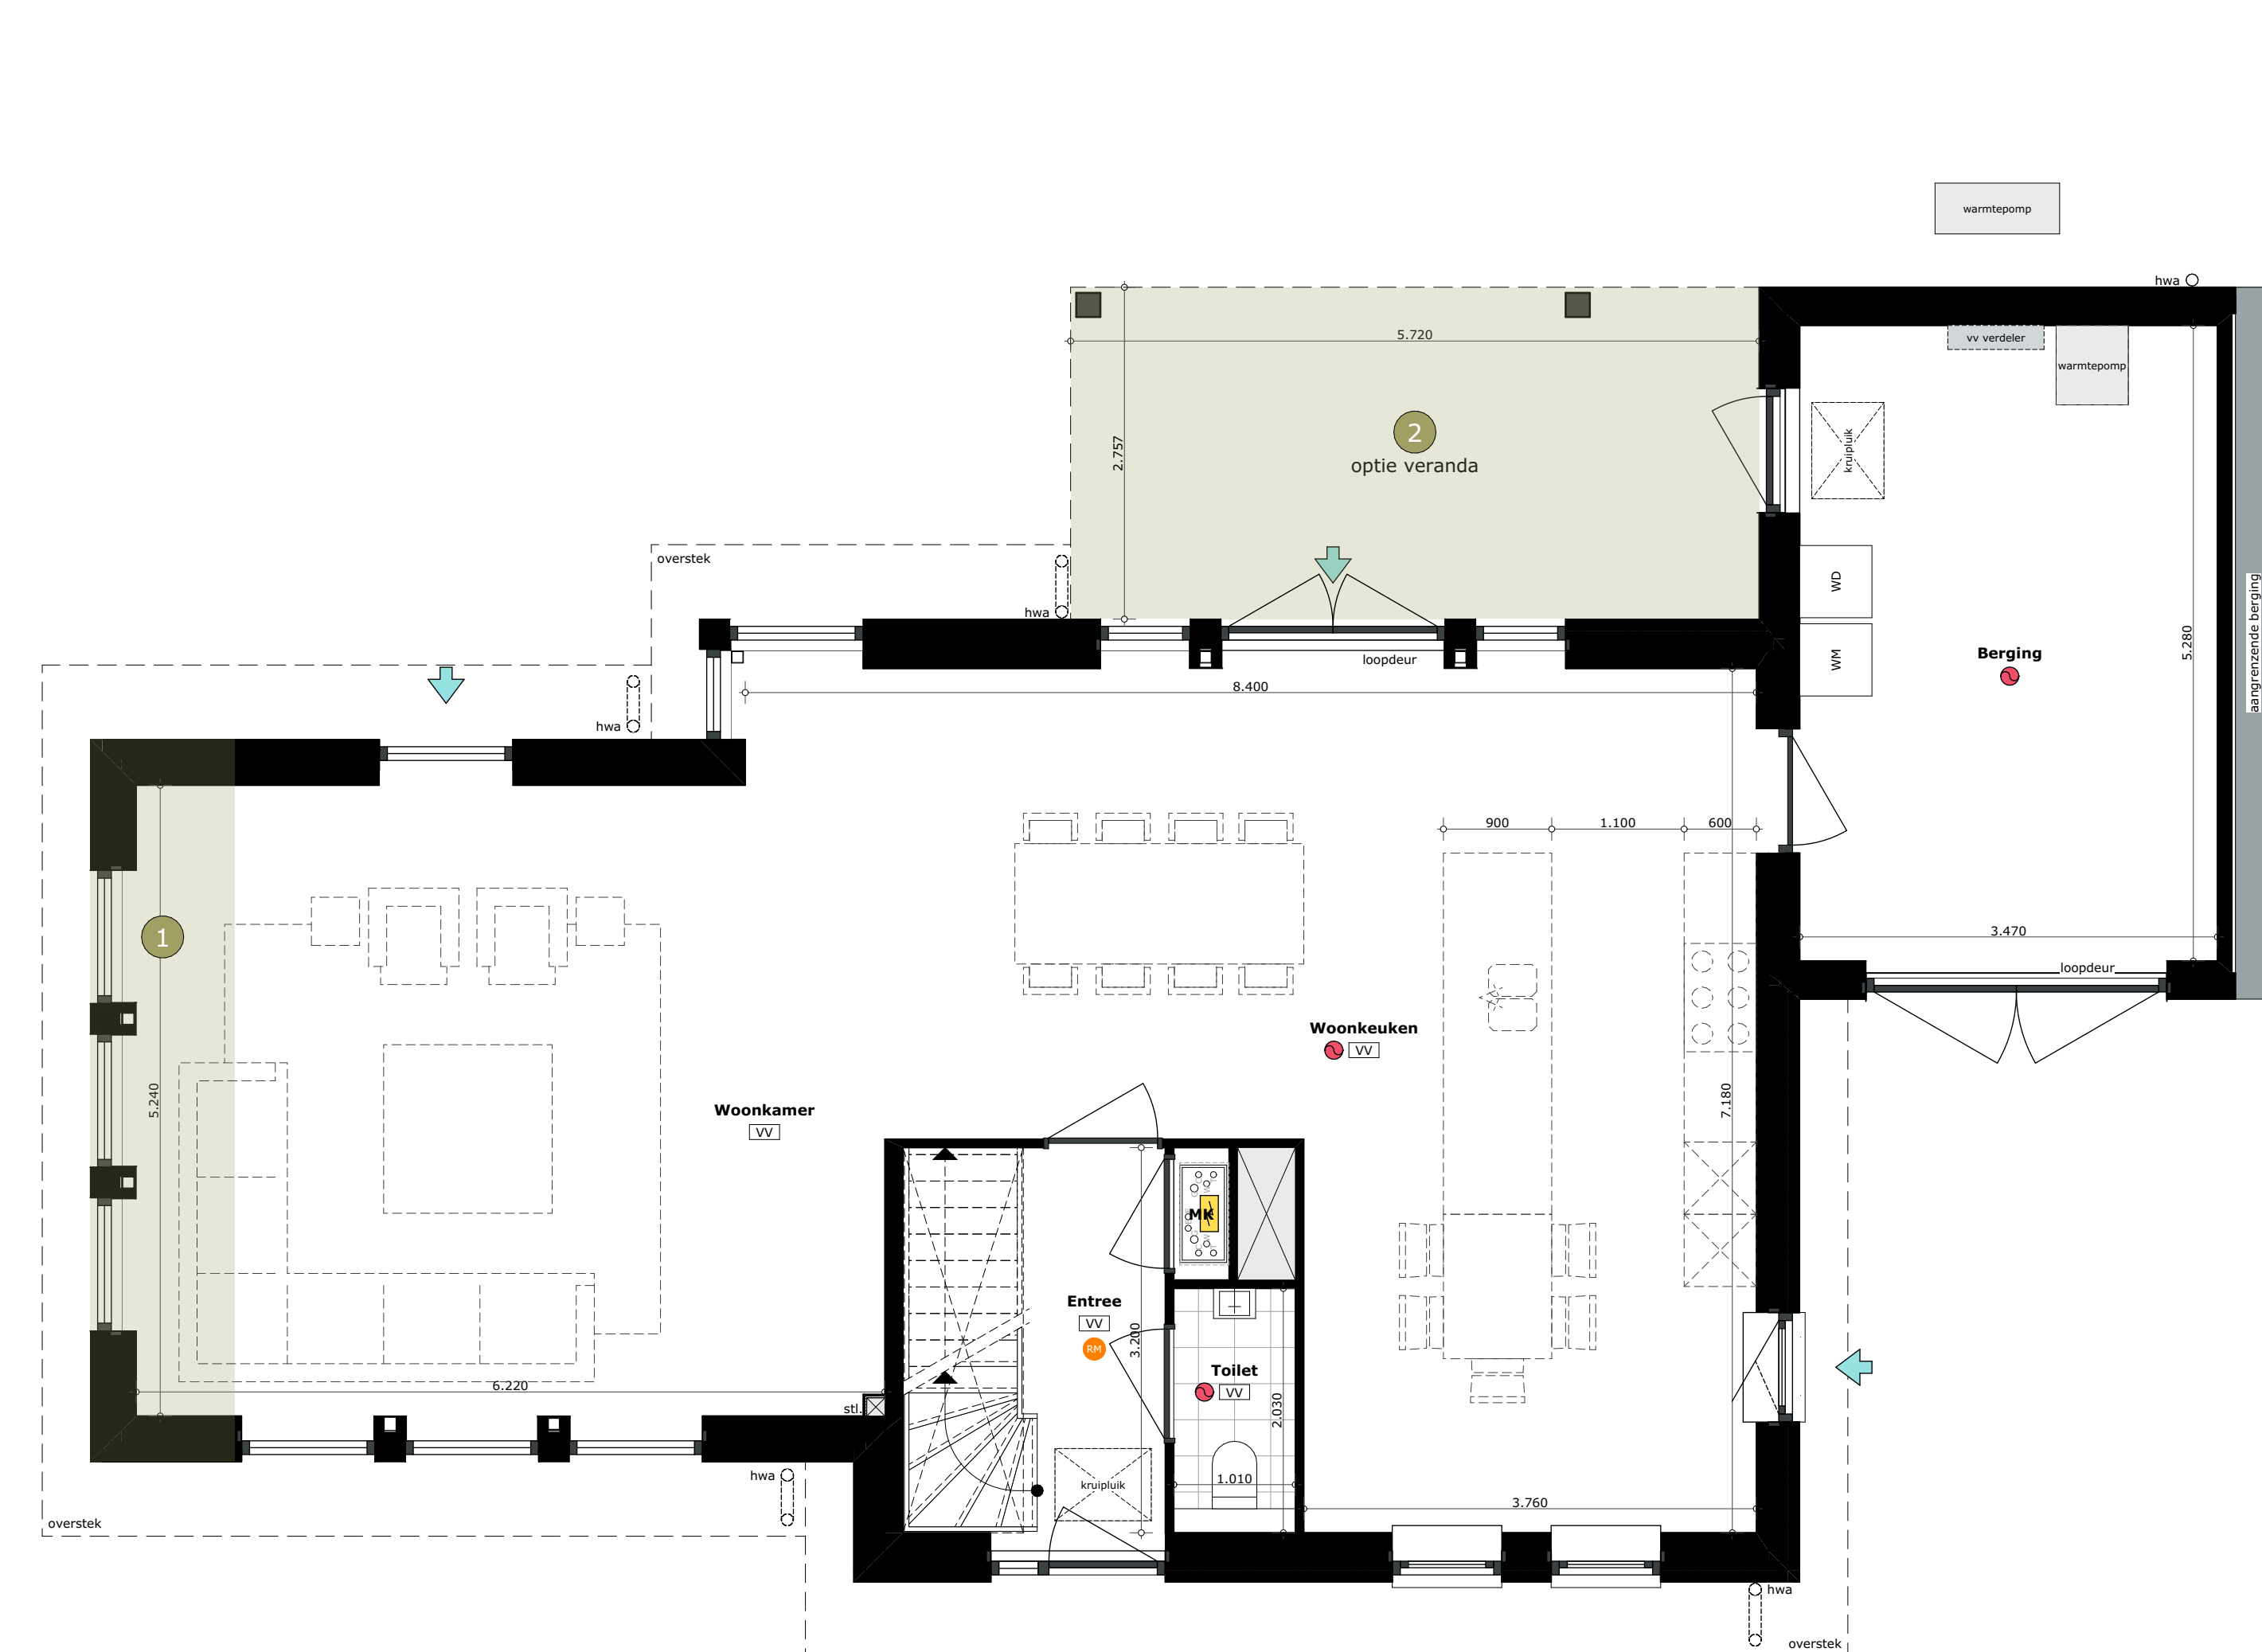

Begane grond



Begane grond



1e Verdieping



Begane grond

**OPTIELIJST**

- 1 Optie uitbreiding hoofdvolume 1200mm
- 2 Optie veranda
- 3 Optie extra (werk-)kamer
- 4 Optie extra slaapkamer met badkamer en suite
- 5 Optie dakkapel vergroten
- 6 Optie badkamer en suite

**LEGENDA**

**IMPRESSIES**  
De tekeningen en afbeeldingen geven een impressie van het ontwerp. De werkelijke uitvoering en kleuren van gevelmaterialen, schilderwerk, dakbedekkingen etc. kunnen afwijken. Aan deze tekeningen kunnen, ondanks alle zorgvuldigheid die is nagestreefd, geen rechten worden ontleend.

**HAATVOERING EN INRICHTING**  
De maten op de tekening zijn circa-maten. Deze zijn aangegeven in millimeters, tenzij anders vermeld. Bij de maatvoering kunnen de wanden in geen rekening gehouden met enige wandafwerking, zoals wandtegels en spouwwerk. Daarnaast kunnen zich tijdens de bouw veranderingen voordoen, die kunnen leiden tot maatverschillen. Op de tekening aangegeven meetbaar en apparaatuur dienen alleen ter oriëntatie.

**RENVOOI GEVELS**


**SYMBOLLEN**

- Ten- en afvoer mechanische ventilatie, exacte positie conform opgave installateur.

**RENVOOI PLATTEGRONDEN**

**SYMBOLLEN**

- Ruimte v.z.v. mechanische luchtvoering, positie en aantal n.b. door installateur
- Koepel v.z.v. natuurlijke luchtvoering, positie en aantal n.b. door installateur
- Ruimte v.z.v. rookmelder, positie n.b. door installateur
- Mechanische gebalanceerde ventilatiebox
- Warmtepomp
- Boltervat
- Ruimte v.z.v. vloerverwarming
- hva Houtvezelstraalvoering

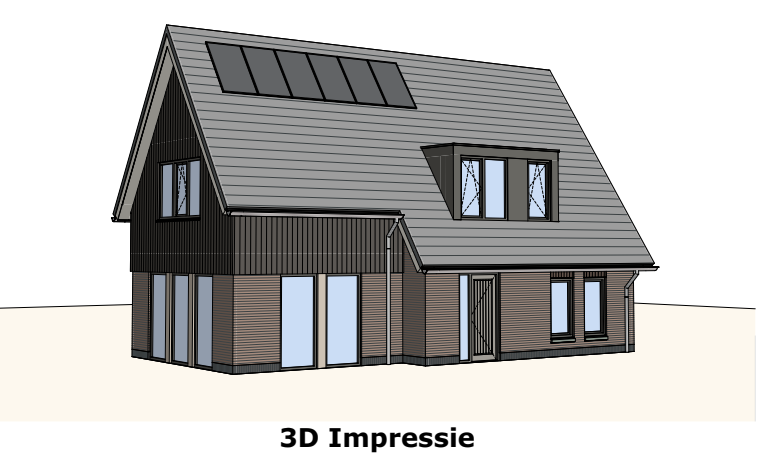

**ALGEMEEN**

**Project**  
Hof van Heesselt  
Donkerstraat  
4063 CX Heesselt

**Onderdeel**  
Meerwerkopties Type B kavel 6

**Schaal**  
1:100, 1:50

**Datum getekend**  
16 november 2022

**Woningtype**  
DE RUITERS

**Kavel**  
06

**Formaat**

**Status**  
Definitief

**Model**  
B