


Begane grond

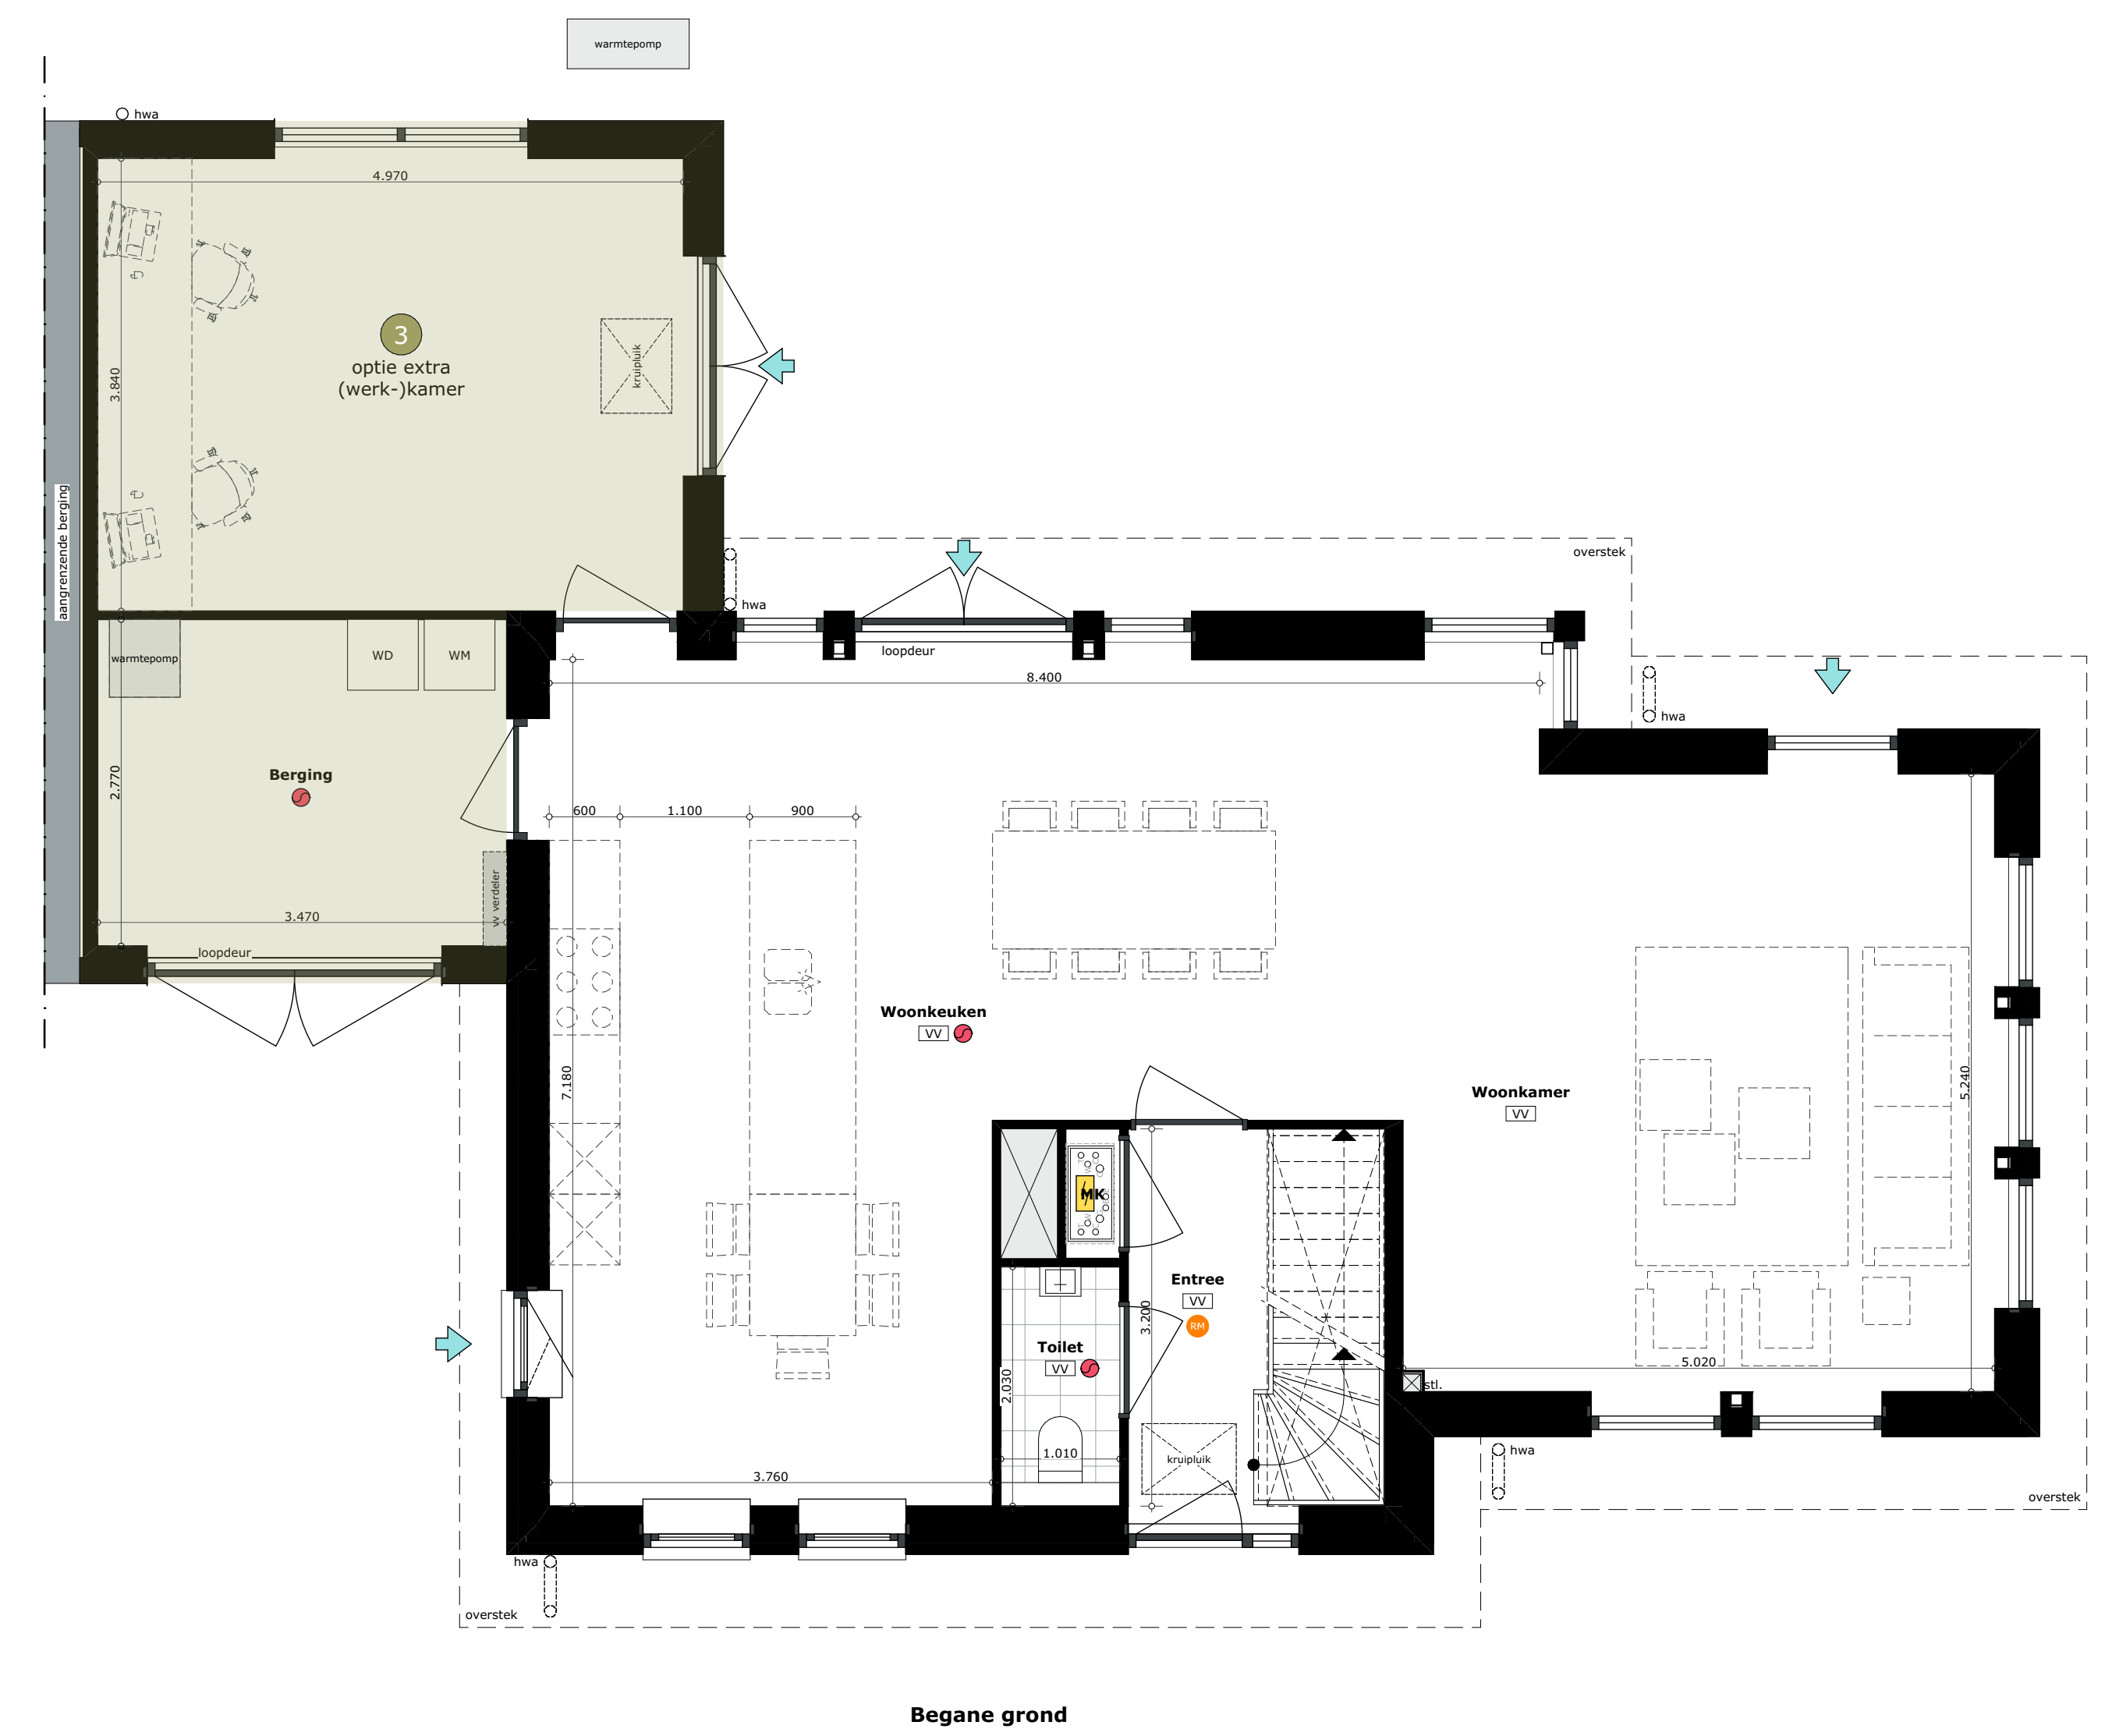

Begane grond



1e Verdieping



Begane grond

OPTIELIJST

- 1 Optie uitbreiding hoofdvolume 1200mm
- 2 Optie veranda
- 3 Optie extra (werk-)kamer
- 4 Optie extra slaapkamer met badkamer en suite
- 5 Optie dakkapel vergroten
- 6 Optie badkamer en suite

LEGENDA

IMPRESSIES
De tekeningen en afbeeldingen geven een impressie van het ontwerp. De werkelijke uitvoering en kleuren van gevelmaterialen, schilderswerk, dakbedekkingen etc. kunnen afwijken. Aan deze tekeningen kunnen, ondanks alle zorgvuldigheid die is nagestreefd, geen rechten worden ontleend.


HAATVOERING EN INRICHTING
De maten op de tekening zijn circa-maten. Deze zijn aangegeven in millimeters, tenzij anders vermeld. Bij de maatvoering kunnen de wanden in geen rekening gehouden met enige wandafwerking, zoals wandtegels en spouwbreed. Daarnaast kunnen zich tijdens de bouw veranderingen voordoen, die kunnen leiden tot maatverschillen. Op de tekening aangegeven meetbaar en apparaatuur dienen alleen ter oriëntatie.

RENVOOI GEVELS

- SYMBOLLEN**
- Ten- en afvoer mechanische ventilatie, exacte positie conform opgave installateur.
 - Vitrage (naar binnen)
 - Draaikopraam (naar binnen draaibaar)
 - Deur (naar buiten draaibaar)
 - Deur (naar binnen draaibaar)

RENVOOI PLATTEGRONDEN

- SYMBOLLEN**
- Ruimte v.z.v. mechanische luchttoevoer, poortje en aantal n.s.b. door installateur
 - Koepel v.z.v. natuurlijke luchttoevoer, poortje en aantal n.s.b. door installateur
 - Ruimte v.z.v. rookmelder, poortje n.s.b. door installateur
 - Mechanische gebalanceerde ventilatiebox
 - Warmtepomp
 - Boiler/vat
 - Ruimte v.z.v. vloerverwarming
 - hva Houtvezelstraalvoer

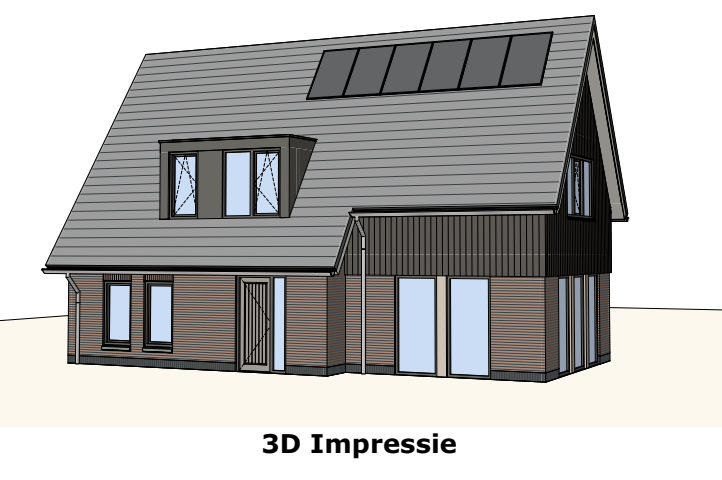

ALGEMEEN

Project
Hof van Heesselt
Donkerstraat
4063 CX Heesselt

Onderdeel
Meerwerkopties Type A kavel 7

Schaal
1:50, 1:100

Datum getekend
16 november 2022

Woningtype
DE RUITERS

Kavel
7

Formaat
A0 (841x1189)

Status
Definitief

Model
B