

Voorgevel

Rechterzijgevel

Achtergevel

Linkerzijgevel

OPTIELIJST

- 1 Optie uitbouw 1200mm
- 2 Optie bijkeuken
- 3 Optie dakramen
- 4 Optie indeling zolder
- 5 Optie uitbouw 2400mm
- 6 Optie veranda
- 7 Optie dakkapellen
- 8 Optie extra badkamer
- 9 Optie openslaande tuindeuren met zijlichten (max. 3900 mm)
- 10 Optie tweedelige schuifpui (max. 3900 mm)
- 11 Optie vierdelige schuifpui (max. 3900 mm)
- 12 Optie twee tweedelige schuifpuien
- 13 Optie twee openslaande tuindeuren

LEGENDA

IMPRESSIES

De tekeningen en afbeeldingen geven een impressie van het ontwerp. De werkelijke uitvoering en kleuren van gevelaanzichten, schilderwerk, dakbedekkingen etc. kunnen afwijken. Aan deze tekeningen kunnen, ondanks alle zorgvuldigheid die is nagestreefd, géén rechten worden ontleend.


MAATVOERING EN INRICHTING

De maten op de tekening zijn circa-maten. Deze zijn aangegeven in millimeters, tenzij anders vermeld. Bij de maatvoering tussen de wanden is geen rekening gehouden met enige wandafwerking, zoals wandtegels en spuitwerk. Daarnaast kunnen zich tijdens de bouw veranderingen voordoen, die kunnen leiden tot maatverschillen. Op de tekening aangegeven meubilair en apparatuur dienen alleen ter oriëntatie.

RENVOOI GEVELS

SYMBOLLEN

Toe- en afvoer mechanische ventilatie, exacte positie conform opgave installateur.

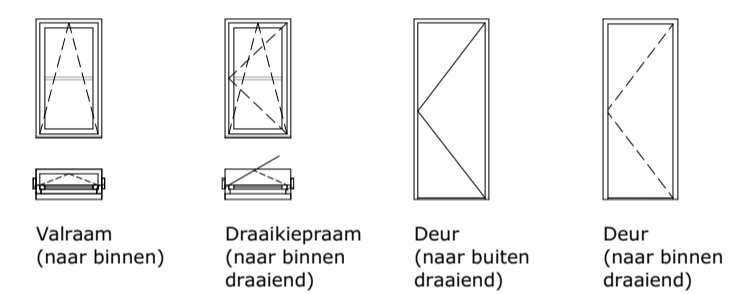

RENVOOI PLATTEGRONDEN

SYMBOLLEN

- Ruimte v.z.v. mechanische luchtafvoer, positie en aantal n.t.b. door installateur
- Kozijn v.z.v. natuurlijke luchttoevoer, positie en aantal n.t.b. door installateur
- Ruimte v.z.v. rookmelder, positie n.t.b. door installateur
- Mechanische ventilatiebox
- Warmtepomp
- Bollervat
- Ruimte v.z.v. vloerverwarming
- hwa Hemelwaterafvoer



3D Impressie

ALGEMEEN

Project

Hof van Heesselt
Donkerstraat
Heesselt

Onderdeel

Meerwerkopties

Schaal

1:50, 1:100

Datum getekend

29 november 2022

Woningtype

DE ROEDENBERG

Kavel

10

Formaat


A1 (594x841)

Status


Definitief

Model

C1

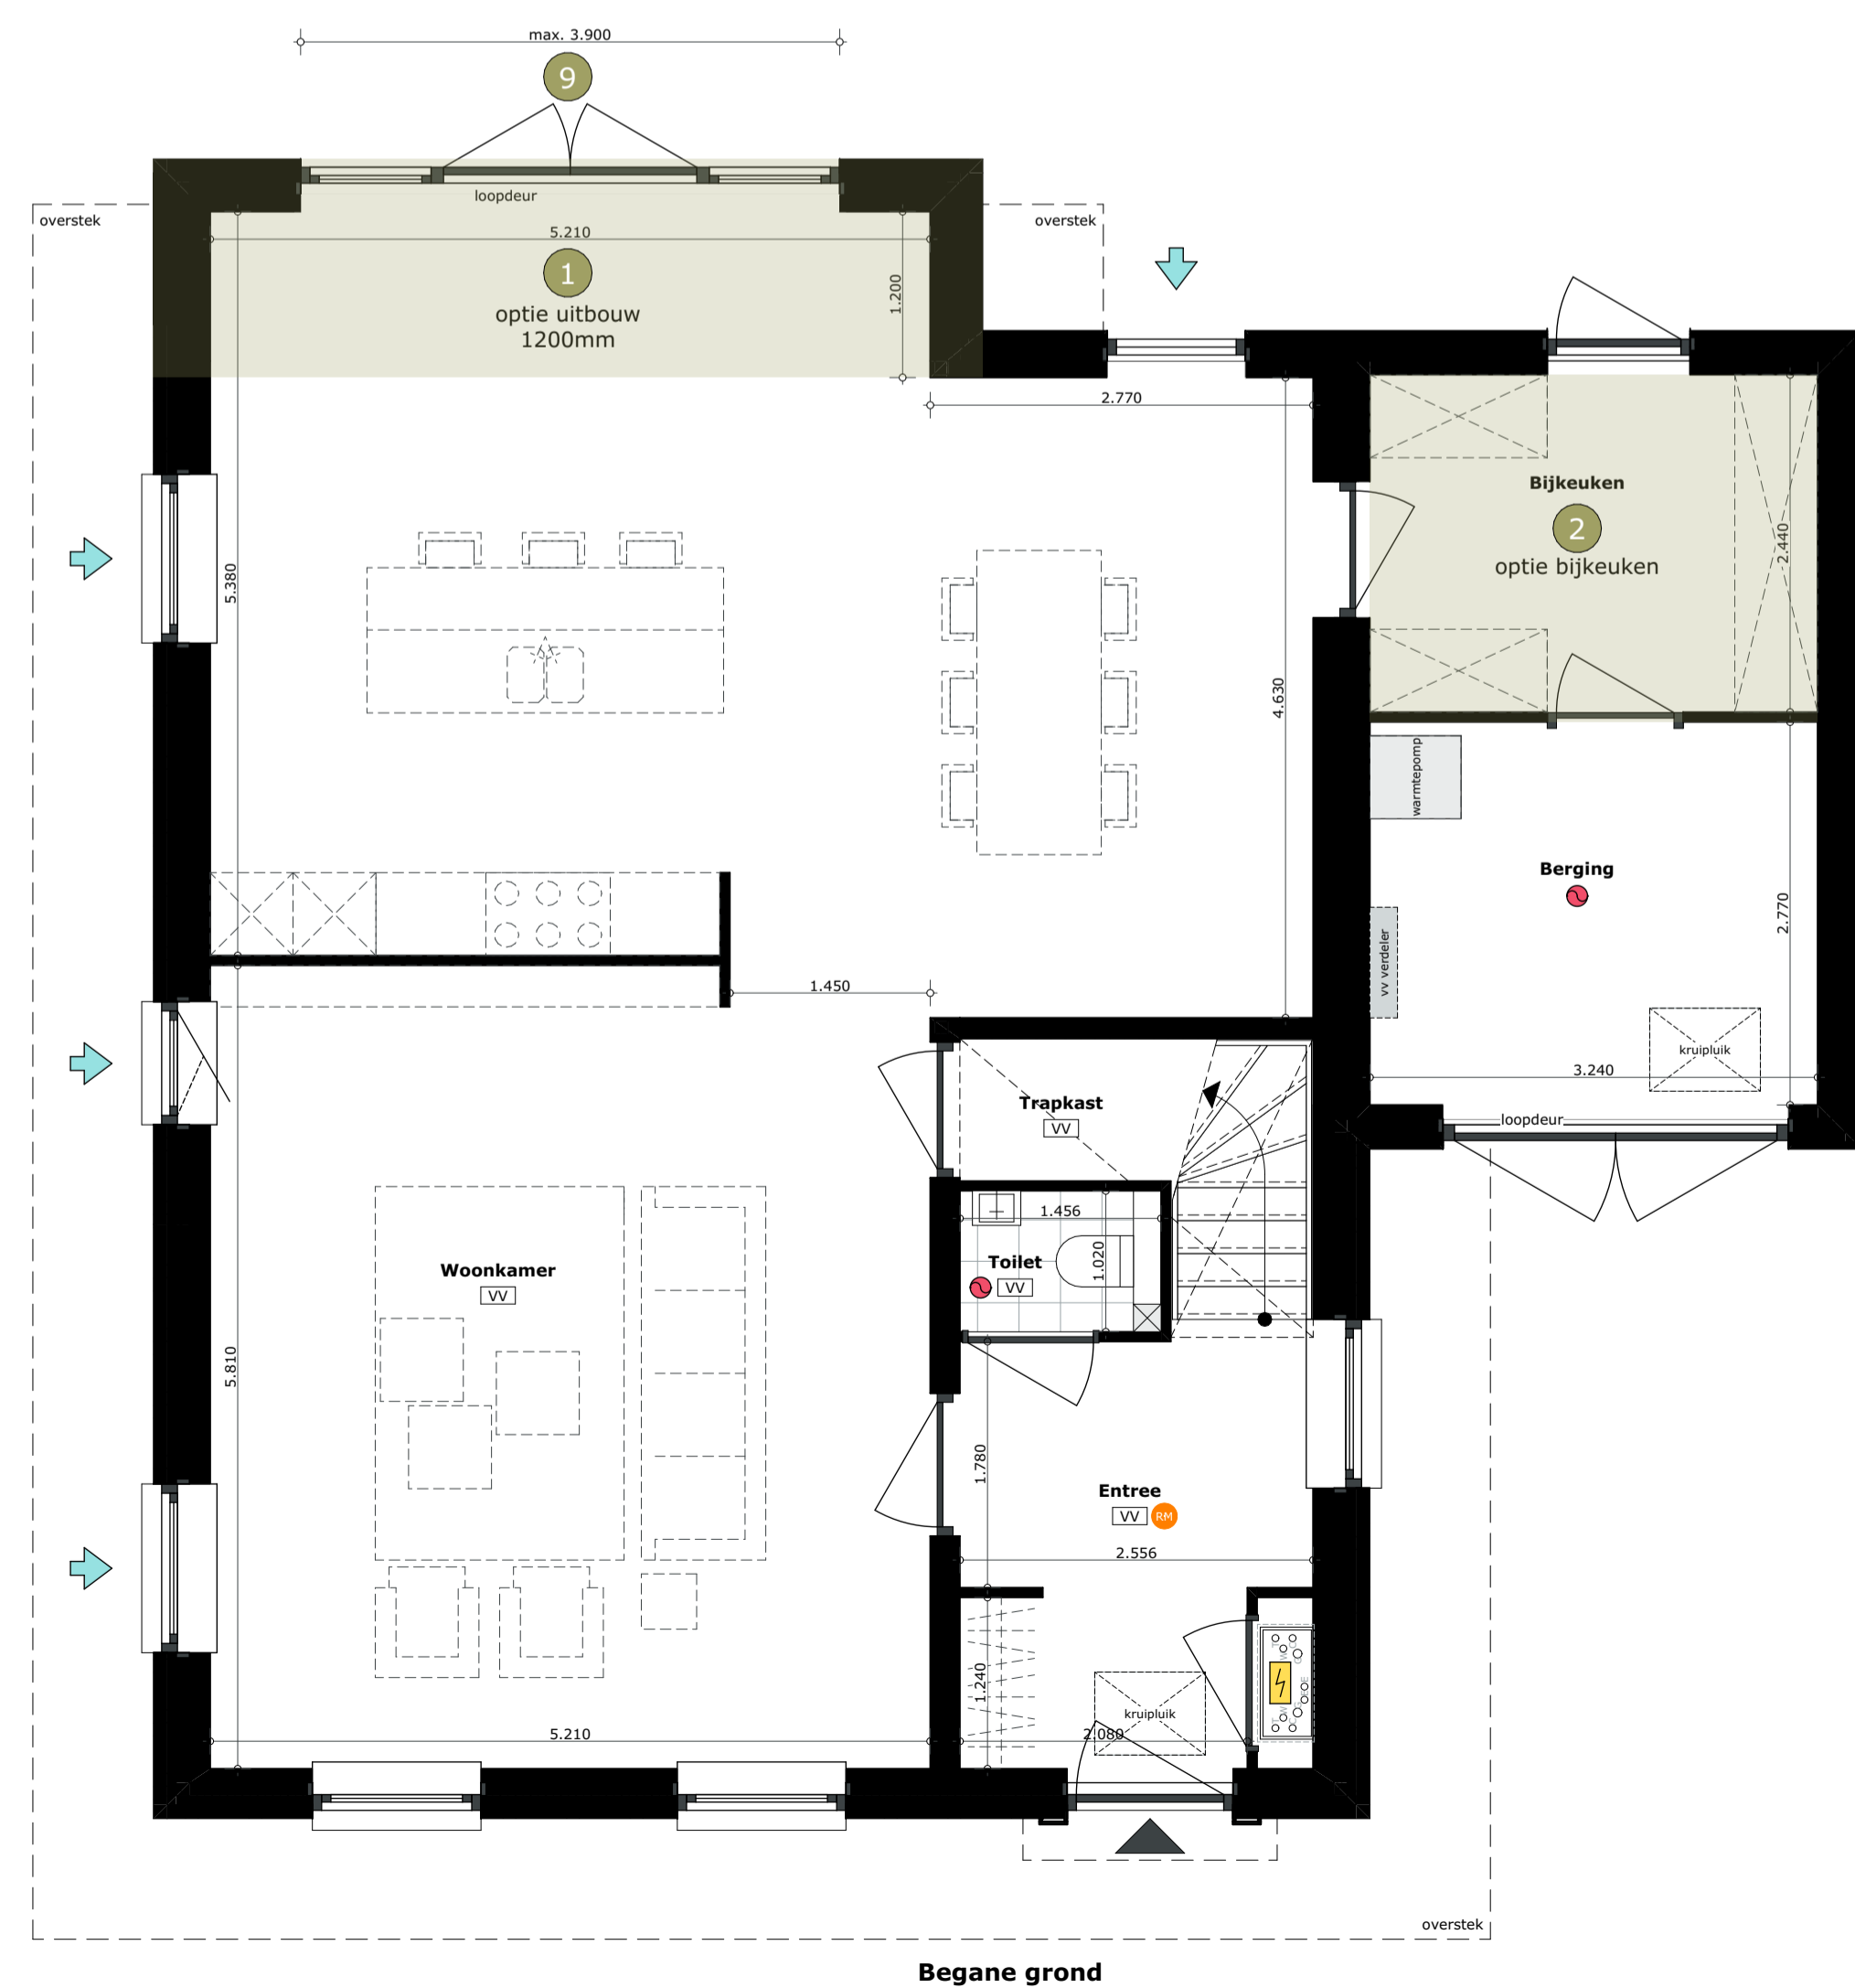

Begane grond

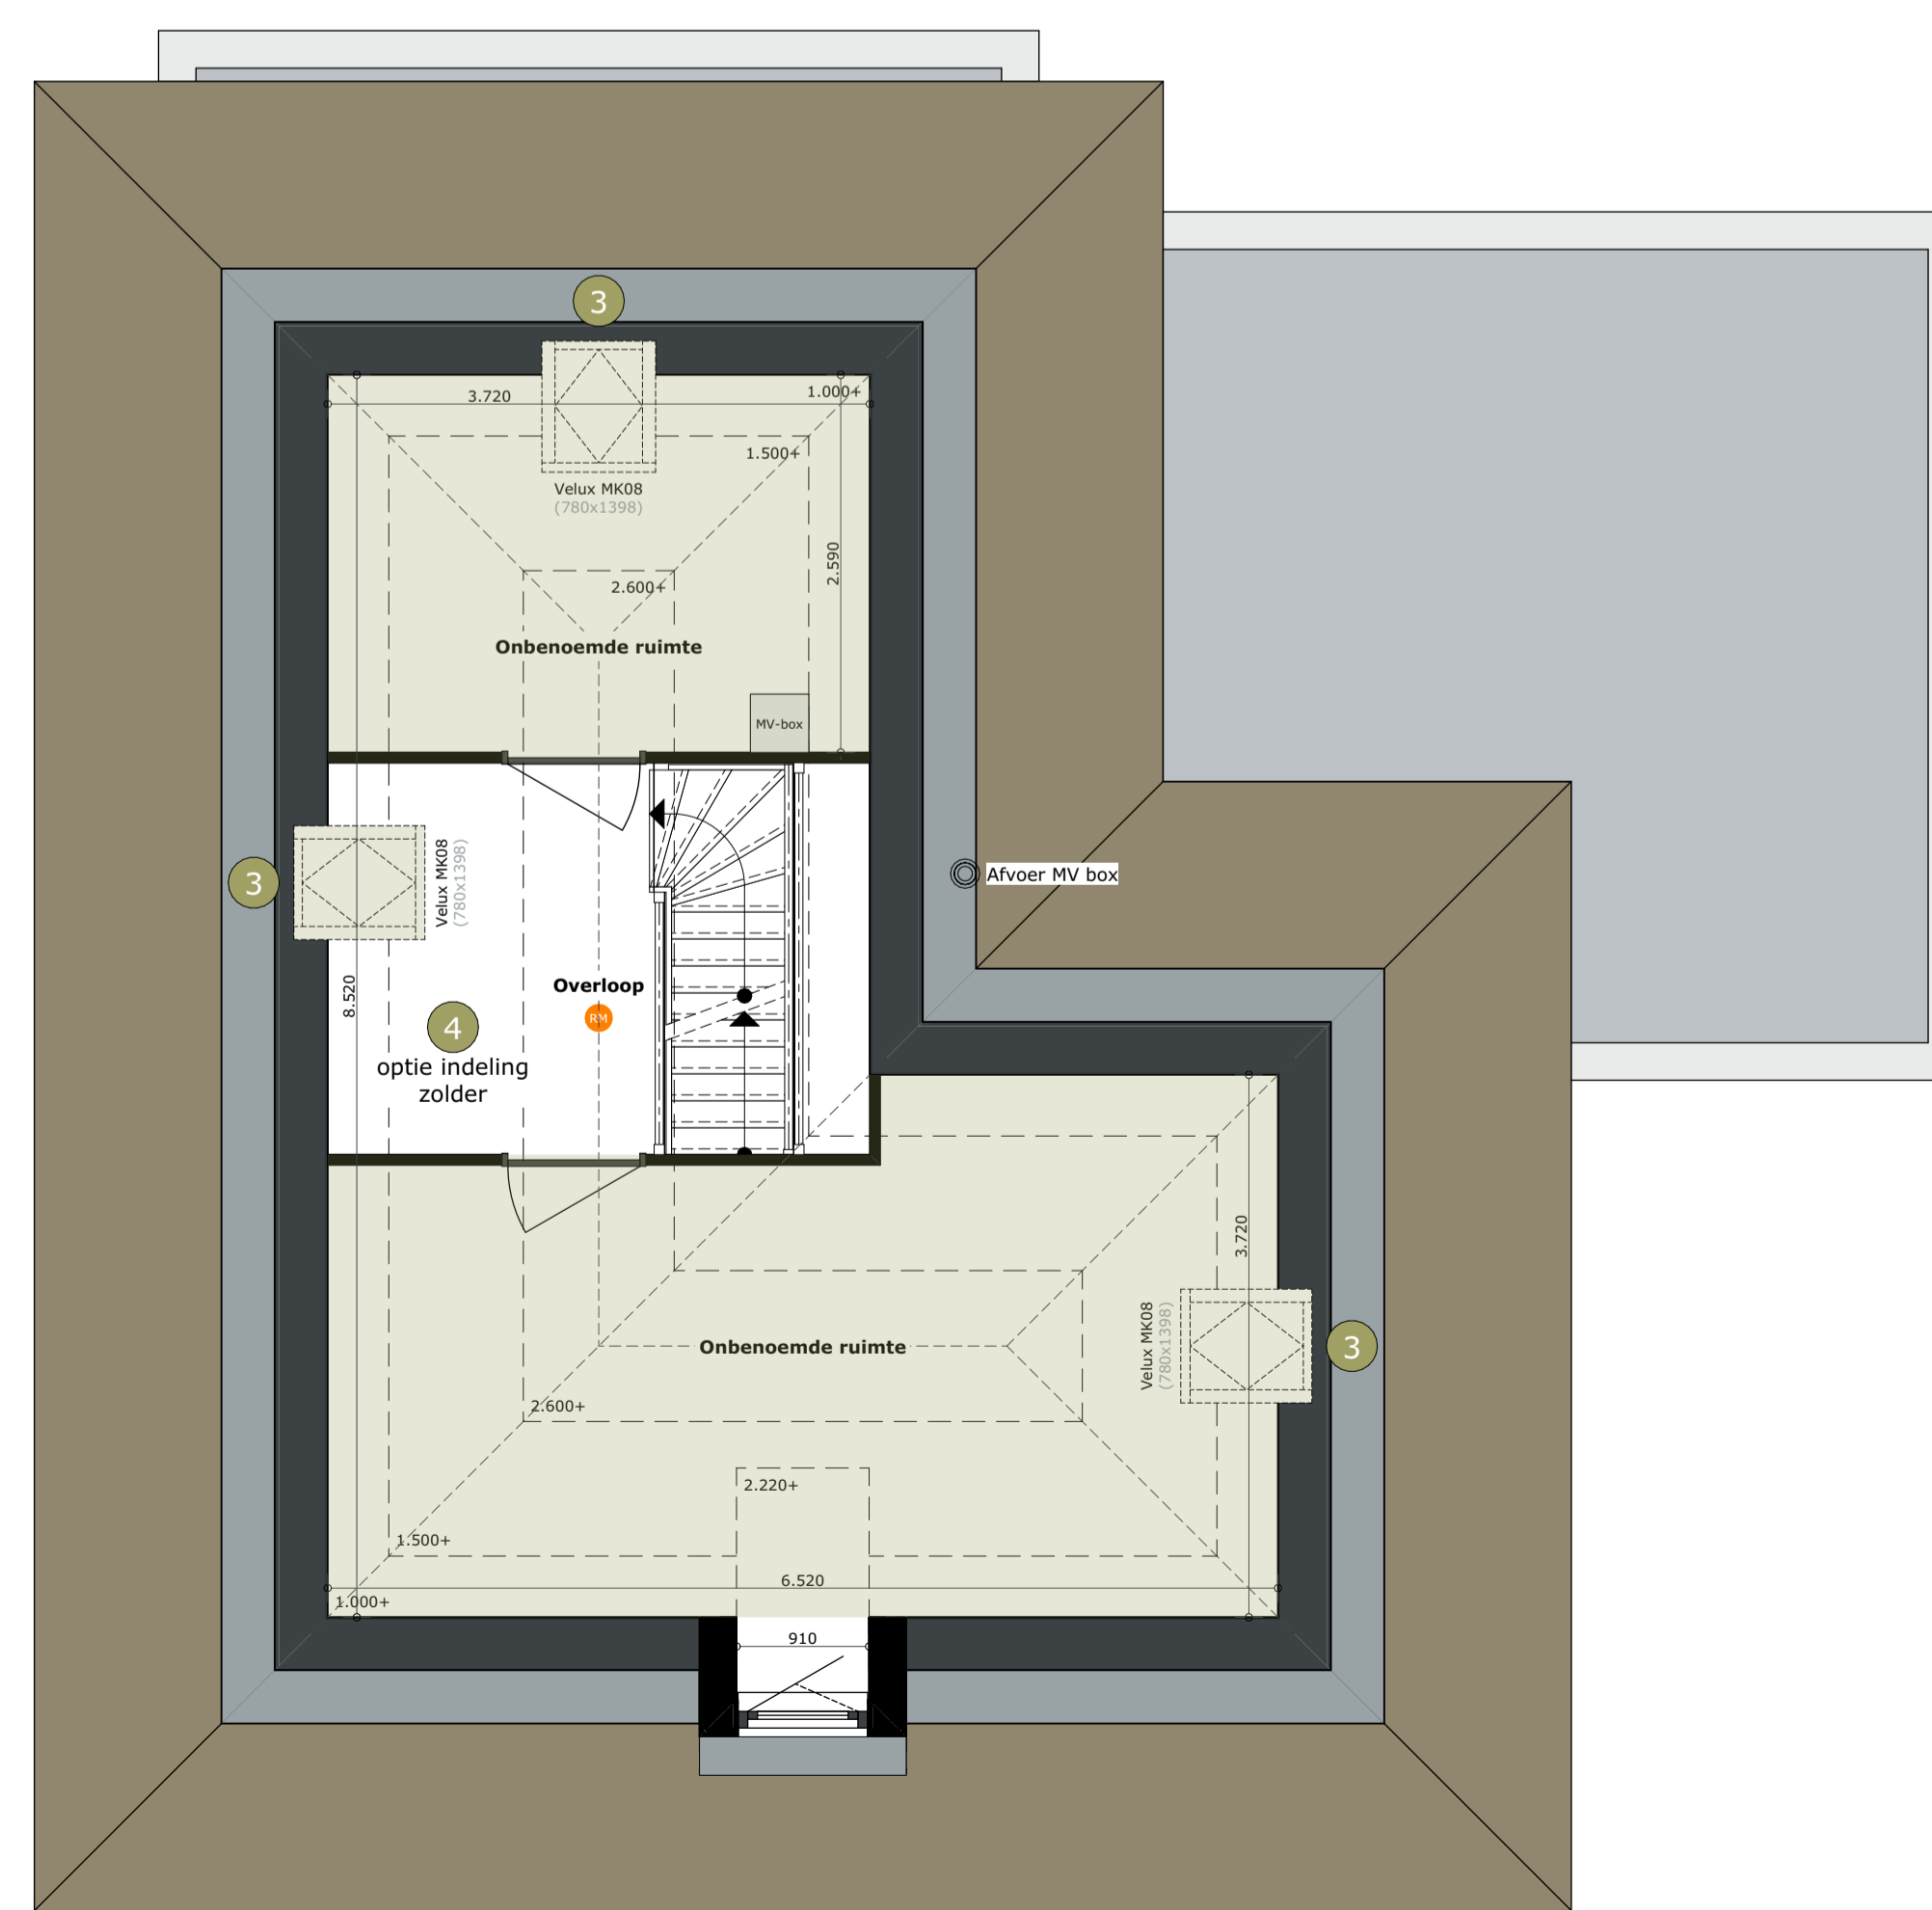

Zolder




Voorgevel


Rechterzijgevel

Achtergevel

Linkerzijgevel

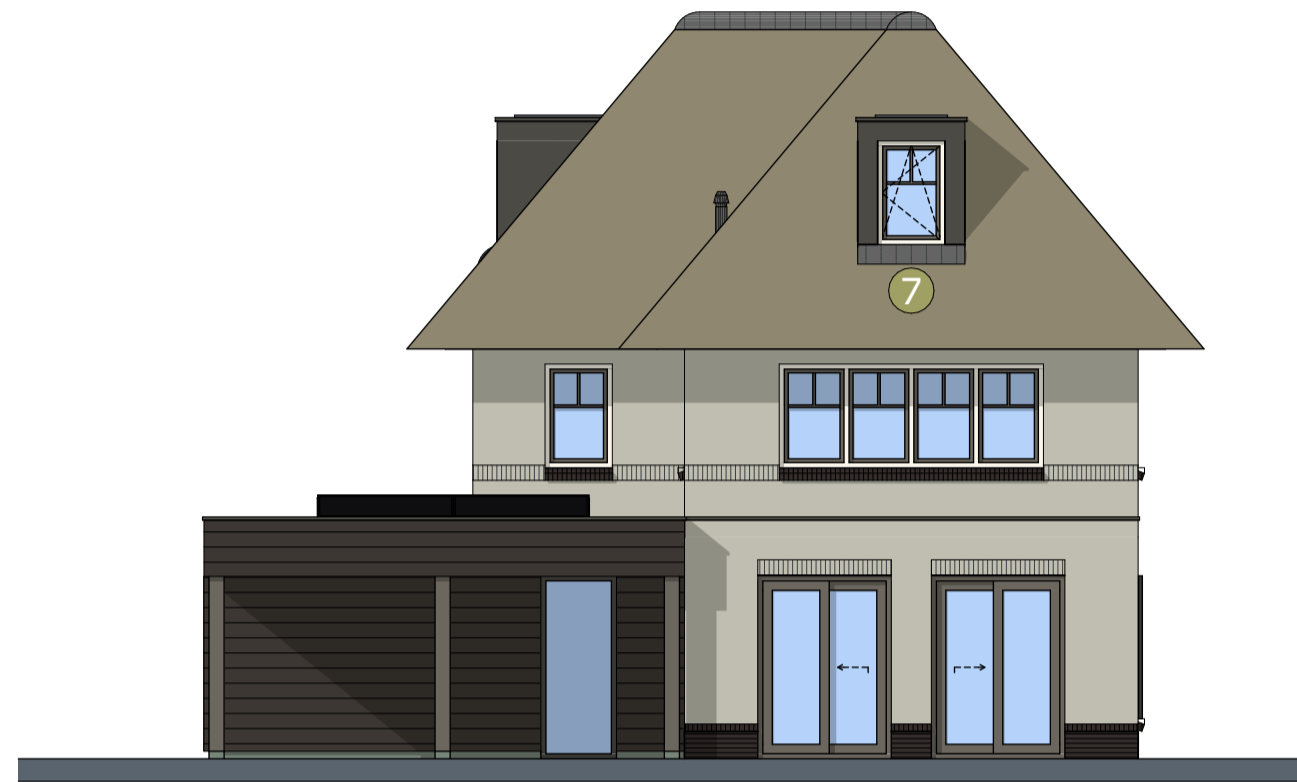

Achtergevel

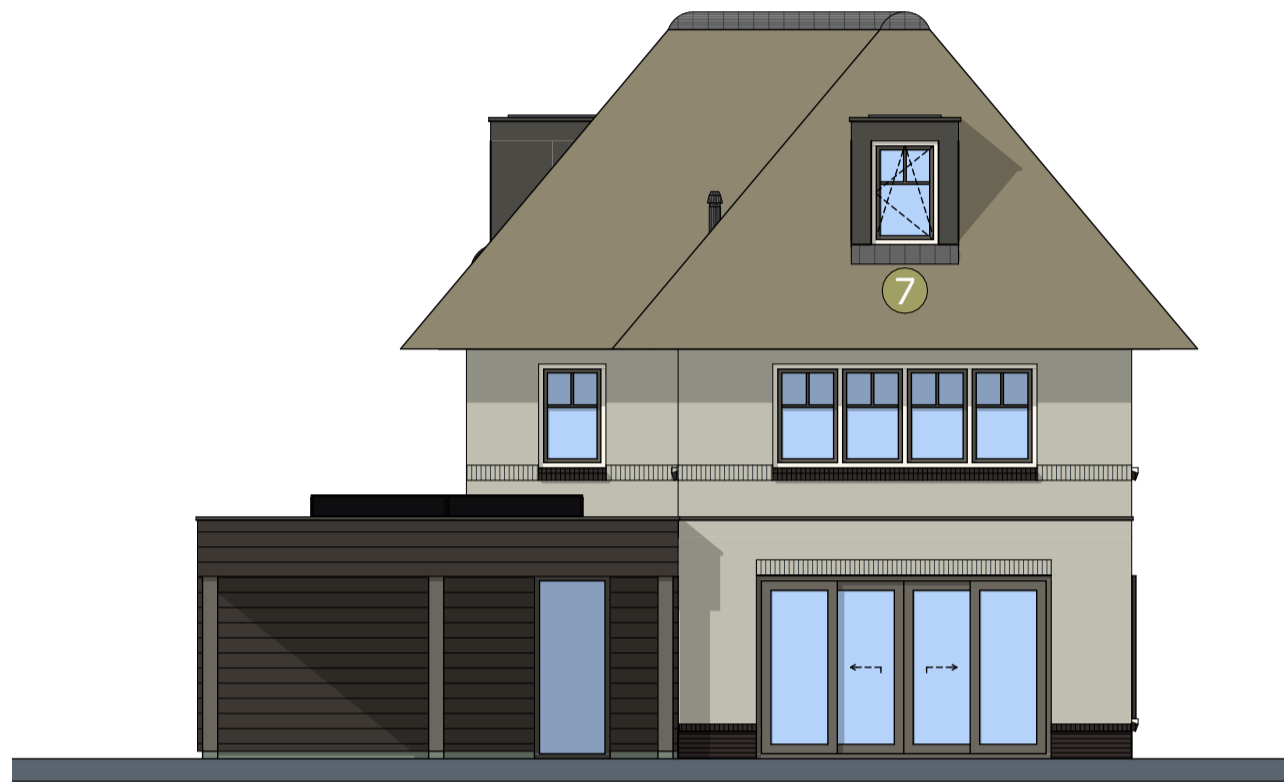

Achtergevel



Achtergevel

OPTIELIJST

- 1 Optie uitbouw 1200mm
- 2 Optie bijkeuken
- 3 Optie dakramen
- 4 Optie indeling zolder
- 5 Optie uitbouw 2400mm
- 6 Optie veranda
- 7 Optie dakkapellen
- 8 Optie extra badkamer
- 9 Optie openslaande tuindeuren met zijlichten (max. 3900 mm)
- 10 Optie tweedelige schuifpui (max. 3900 mm)
- 11 Optie vierdelige schuifpui (max. 3900 mm)
- 12 Optie twee tweedelige schuifpuien
- 13 Optie twee openslaande tuindeuren

LEGENDA

IMPRESSIES

De tekeningen en afbeeldingen geven een impressie van het ontwerp. De werkelijke uitvoering en kleuren van gevelaanzichten, schilderwerk, dakbedekkingen etc. kunnen afwijken. Aan deze tekeningen kunnen, ondanks alle zorgvuldigheid die is nagestreefd, géén rechten worden ontleend.


MAATVOERING EN INRICHTING

De maten op de tekening zijn circa-maten. Deze zijn aangegeven in millimeters, tenzij anders vermeld. Bij de maatvoering tussen de wanden is geen rekening gehouden met enige wandafwerking, zoals wandtegels en spuitwerk. Daarnaast kunnen zich tijdens de bouw veranderingen voordoen, die kunnen leiden tot maatverschillen. Op de tekening aangegeven meubilair en apparatuur dienen alleen ter oriëntatie.

RENVOOI GEVELS

SYMBOLLEN

Toe- en afvoer mechanische ventilatie, exacte positie conform opgave installateur.

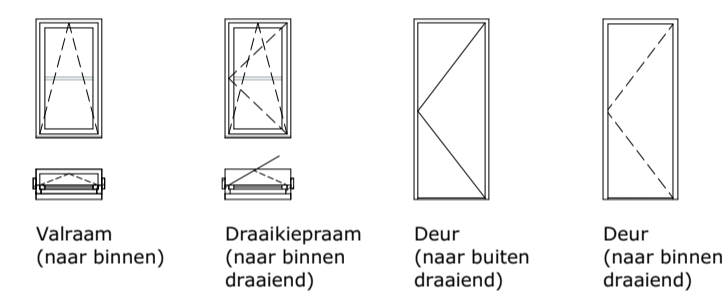

RENVOOI PLATTEGRONDEN

SYMBOLLEN

- Ruimte v.z.v. mechanische luchtafvoer, positie en aantal n.t.b. door installateur
- Kozijn v.z.v. natuurlijke luchttoevoer, positie en aantal n.t.b. door installateur
- Ruimte v.z.v. rookmelder, positie n.t.b. door installateur
- Mechanische ventilatiebox
- Warmtepomp
- Boilerkruis
- Ruimte v.z.v. vloerverwarming
- hwa Hemelwaterafvoer



3D Impressie

ALGEMEEN

Project
Hof van Heesselt
Donkerstraat
Heesselt

Onderdeel
Meerwerkopties

Schaal
1:50, 1:100

Datum getekend
29 november 2022

Woningtype
DE ROEDENBERG

Kavel
10


Formaat
A1 (594x841)

Status
Definitief

Model
C1



Begane grond

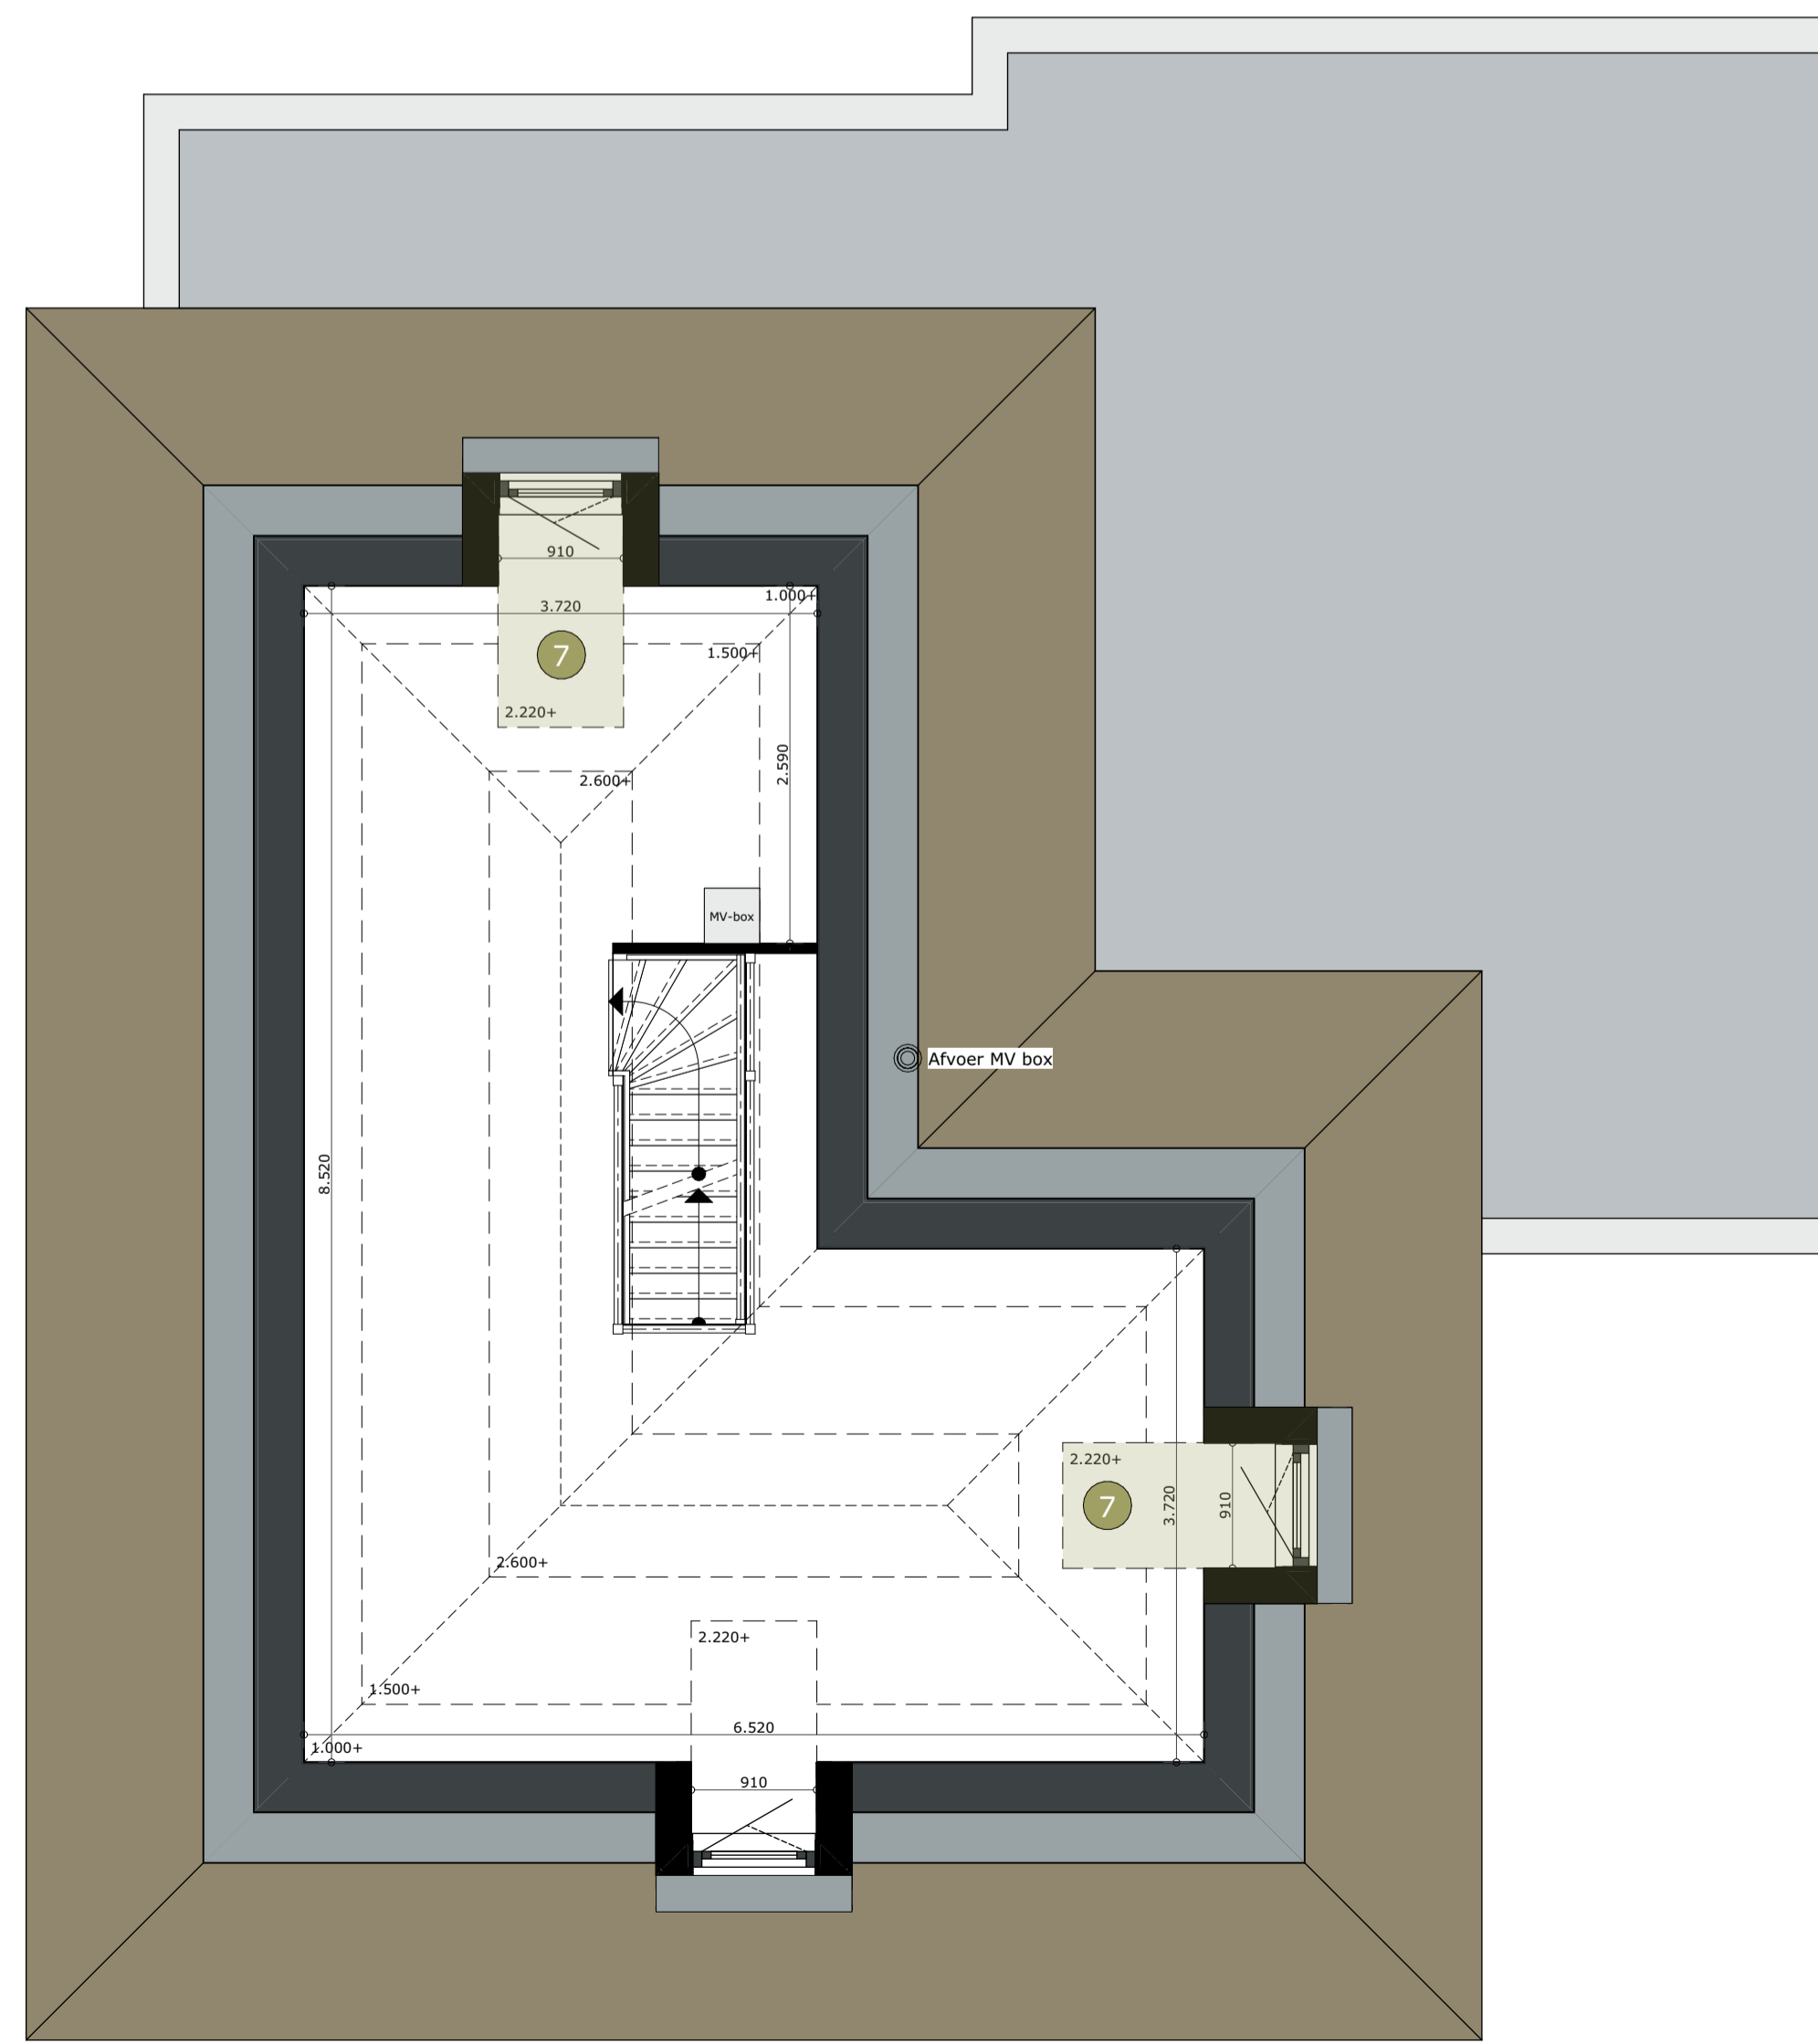

Zolder