




Voorgevel




Rechterzijgevel




Achtergevel

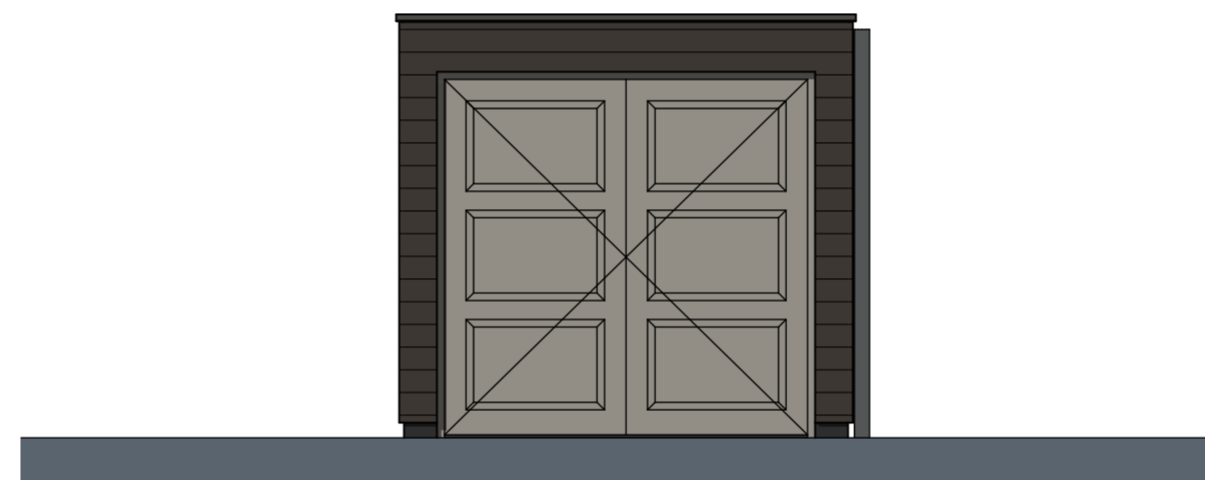

Linkerzijgevel

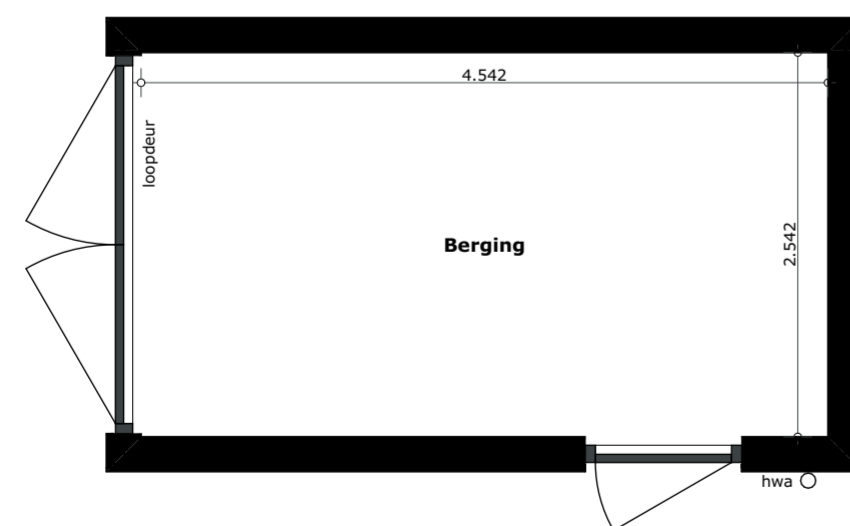

Begane grond

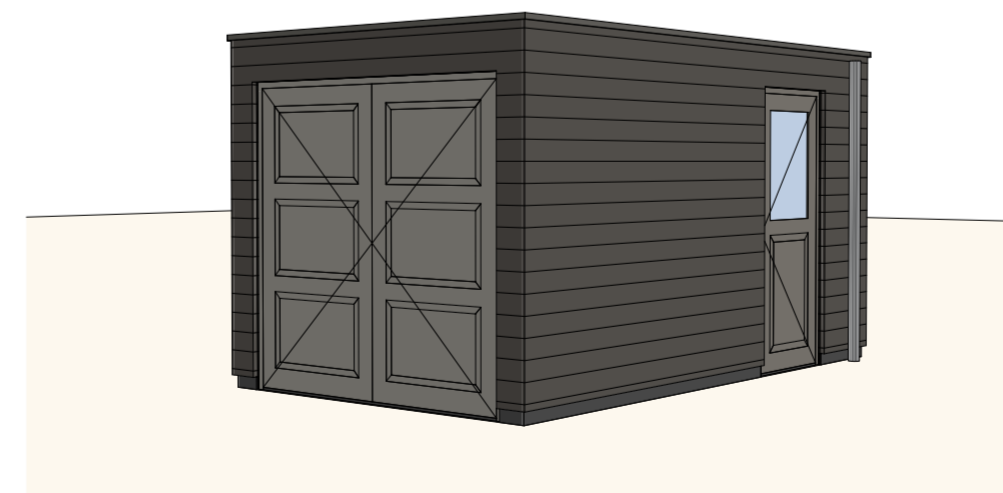

3D Impressie

LEGENDA

IMPRESSIES

De tekeningen en afbeeldingen geven een impressie van het ontwerp. De werkelijke uitvoering en kleuren van gevelaanzichten, schilderwerk, dakbedekkingen etc. kunnen afwijken. Aan deze tekeningen kunnen, ondanks alle zorgvuldigheid die is nagestreefd, géén rechten worden ontleend.


MAATVOERING EN INRICHTING

De maten op de tekening zijn circa-maten. Deze zijn aangegeven in millimeters, tenzij anders vermeld. Bij de maatvoering tussen de wanden is geen rekening gehouden met enige wandafwerking, zoals wandtegels en spuitwerk. Daarnaast kunnen zich tijdens de bouw veranderingen voordoen, die kunnen leiden tot maatverschillen. Op de tekening aangegeven meubilair en apparatuur dienen alleen ter oriëntatie.

RENVOOI GEVELS

SYMBOLEN

Toe- en afvoer mechanische ventilatie, exacte positie conform opgave installateur.

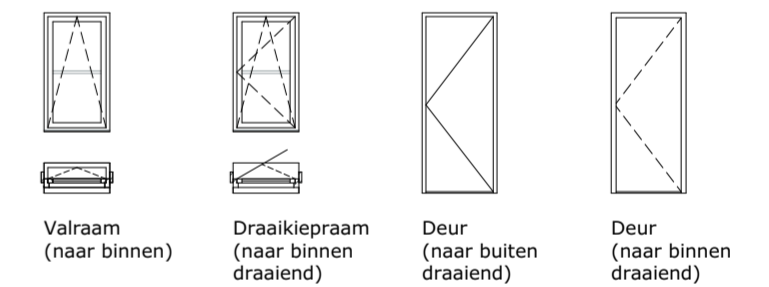

ALGEMEEN

Project

Hof van Heesselt
Donkerstraat
4063 CX Heesselt

Onderdeel
Berging

Schaal
1:50

Datum getekend
9 november 2022

Woningtype
HET HOFHUIS

Kavel
1

Formaat

Status
Definitief

Model
A